


NETZERSATZANLAGE 100 kVA

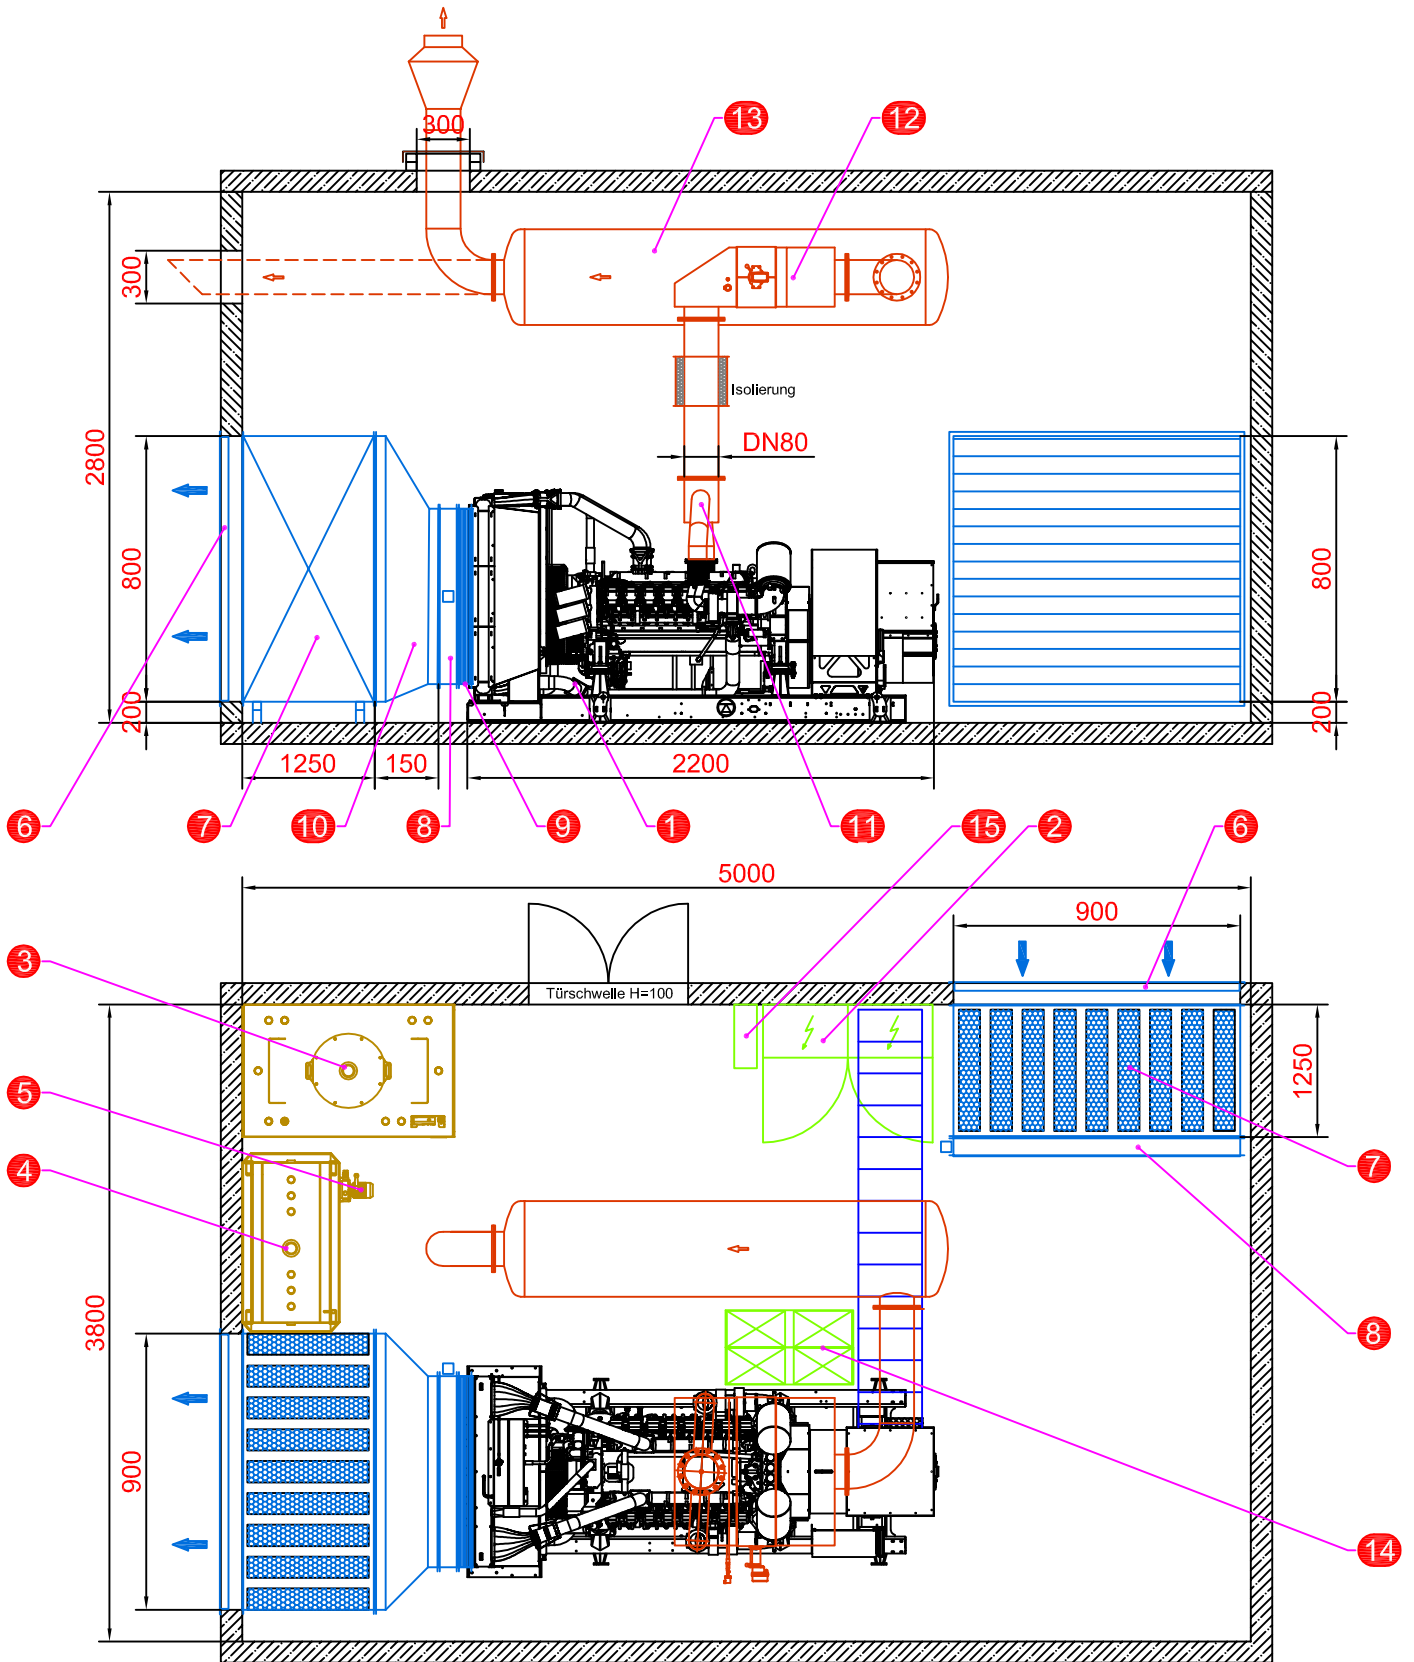

Aggregate-abmaße lxbxh	Gewicht	Kraftstoff-verbrauch	Kühlluft-bedarf	Verbrennungs-luftbedarf	Abgasmenge	Abgasleitung	Abgasleitung	Batterie-leistung
mm	kg	l/h	m ³ /h	m ³ /h	m ³ /h	bis 10m	bis 20m	AH
2100x765x1375	1150	22	7000	350	980	DN 80	DN 80	75