


# NETZERSATZANLAGE 350 kVA

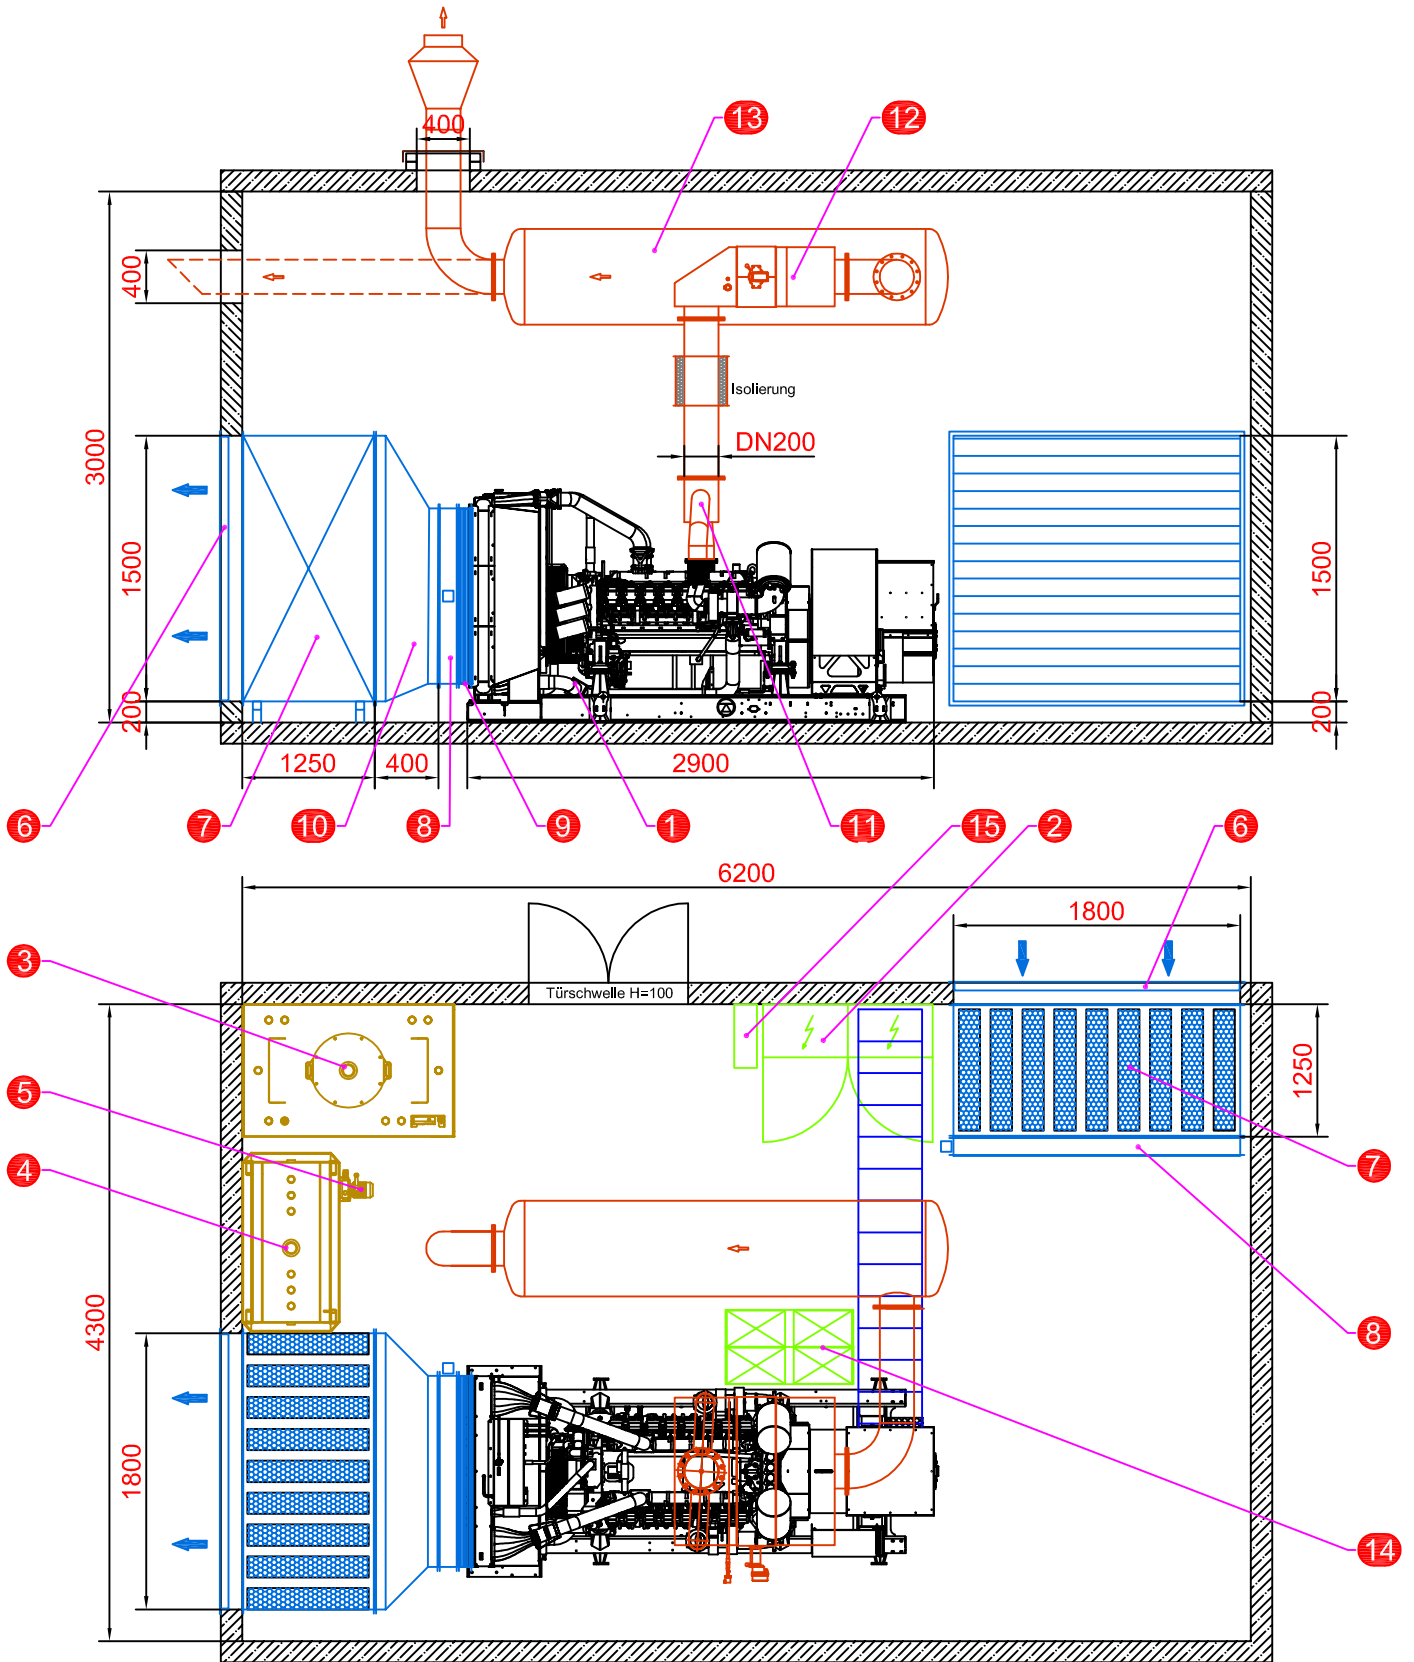

Aggregate-abmaße lxbxh	Gewicht	Kraftstoff-verbrauch	Kühlluft-bedarf	Verbrennungs-luftbedarf	Abgasmenge	Abgasleitung	Abgasleitung	Batterie-leistung
mm	kg	l/h	m <sup>3</sup> /h	m <sup>3</sup> /h	m <sup>3</sup> /h	bis 10m	bis 20m	AH
2900x1150x1700	2700	71	17000	1250	3700	DN 200	DN 200	100