


# NETZERSATZANLAGE 800 kVA

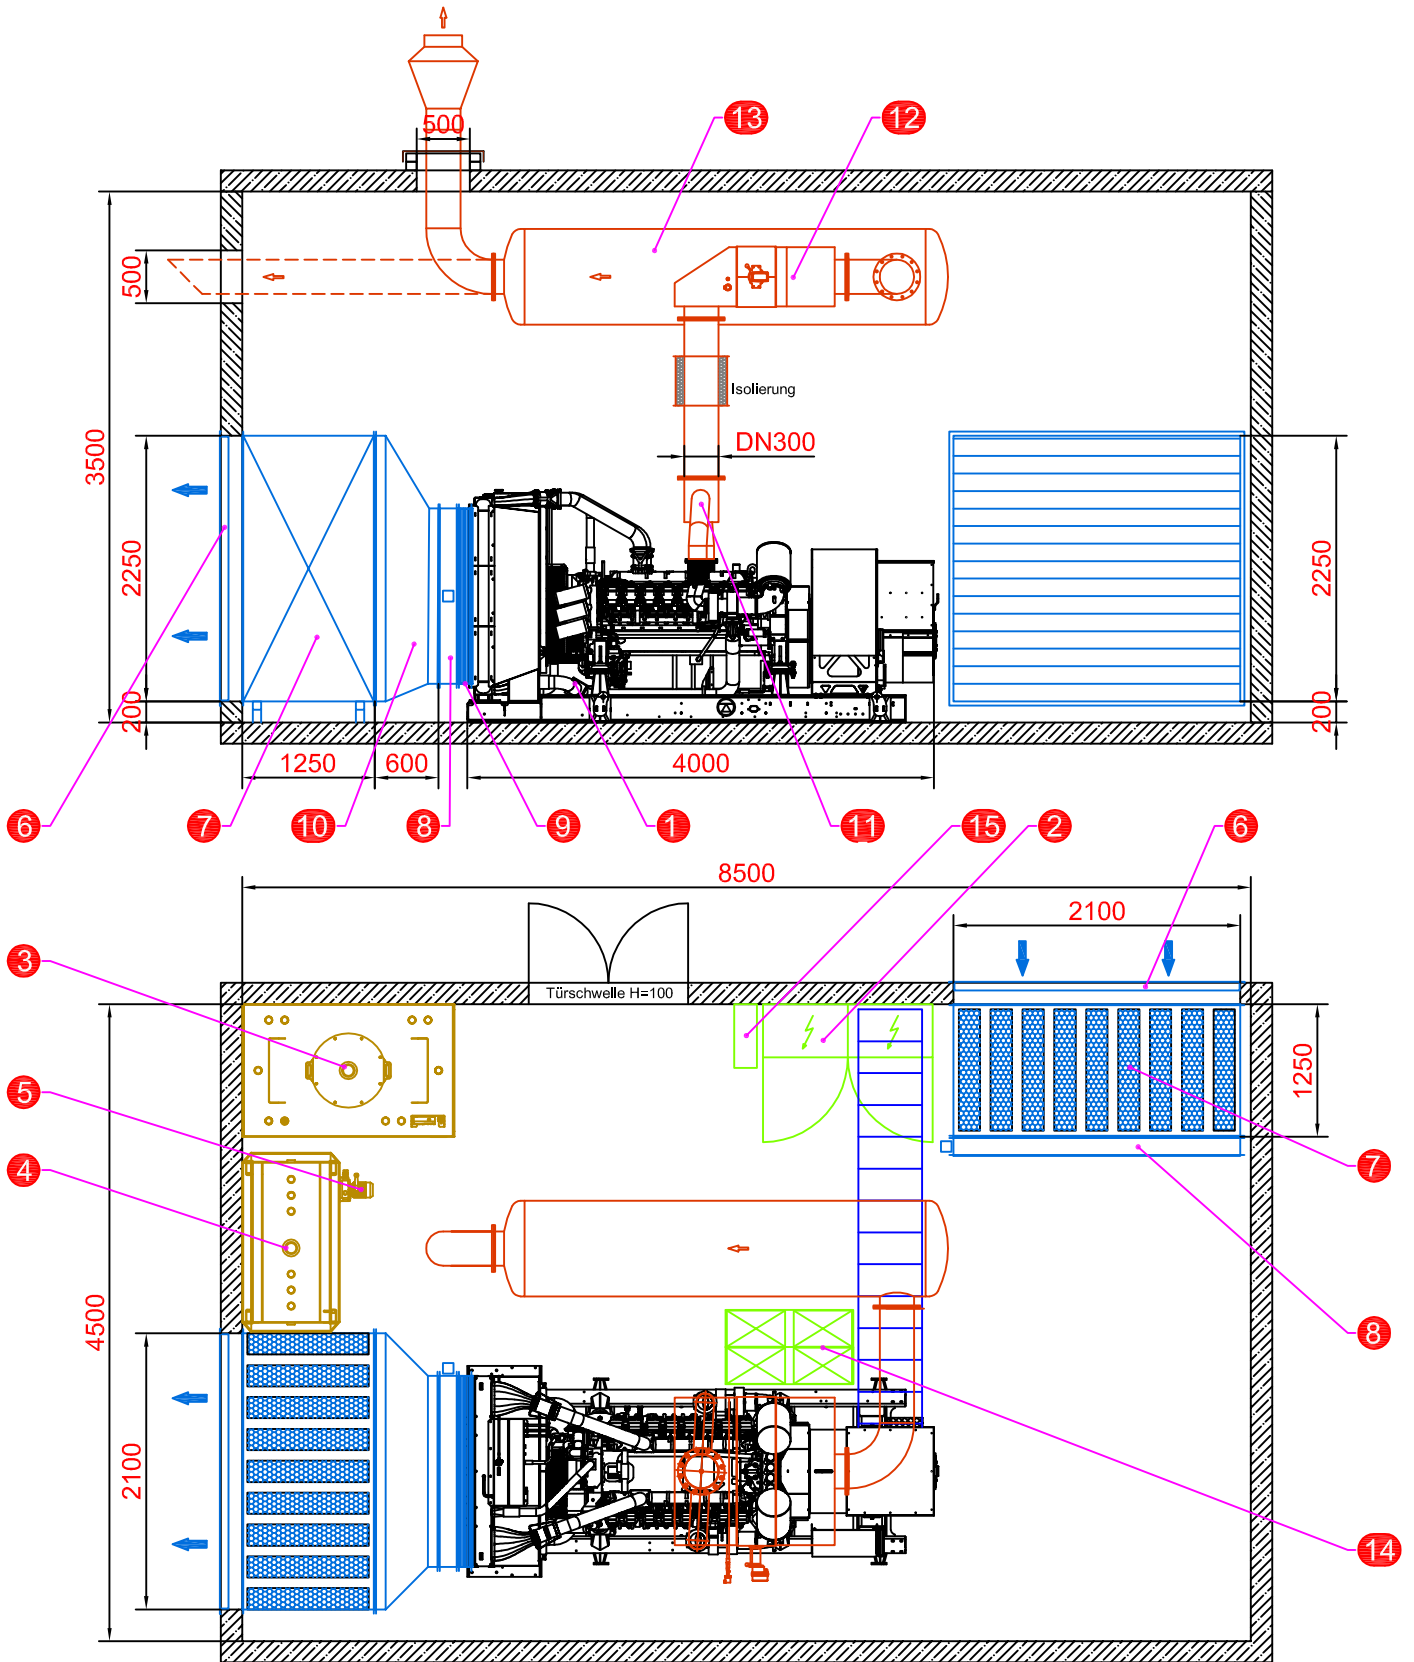

- |                                   |                            |                          |
|-----------------------------------|----------------------------|--------------------------|
| 1. Aggregat                       | 6. Wetterschutzgitter      | 11. Abgaszusammenführung |
| 2. Schaltanlage                   | 7. Kulissenschalldämpfer   | 12. Rußpartikelfilter    |
| 3. Vorratstank, doppelwandig      | 8. Jalousie mit Stellmotor | 13. Abgasschalldämpfer   |
| 4. Tagestank, einwandig mit Wanne | 9. Faltenbalg              | 14. Starterbatterie      |
| 5. Kraftstoffförderpumpe          | 10. Übergangskanal         | 15. Steuerbatterie       |

Aggregate- abmaße lxbxh	Gewicht	Kraftstoff- verbrauch	Kühlluft- bedarf	Verbrennungs- luftbedarf	Abgasmenge	Abgasleitung	Abgasleitung	Batterie- leistung
mm	kg	l/h	m <sup>3</sup> /h	m <sup>3</sup> /h	m <sup>3</sup> /h	bis 10m	bis 20m	AH
4000x1700x2200	6300	158	48500	3300	8000	DN 300	DN 300	100