


NETZERSATZANLAGE 1400 kVA

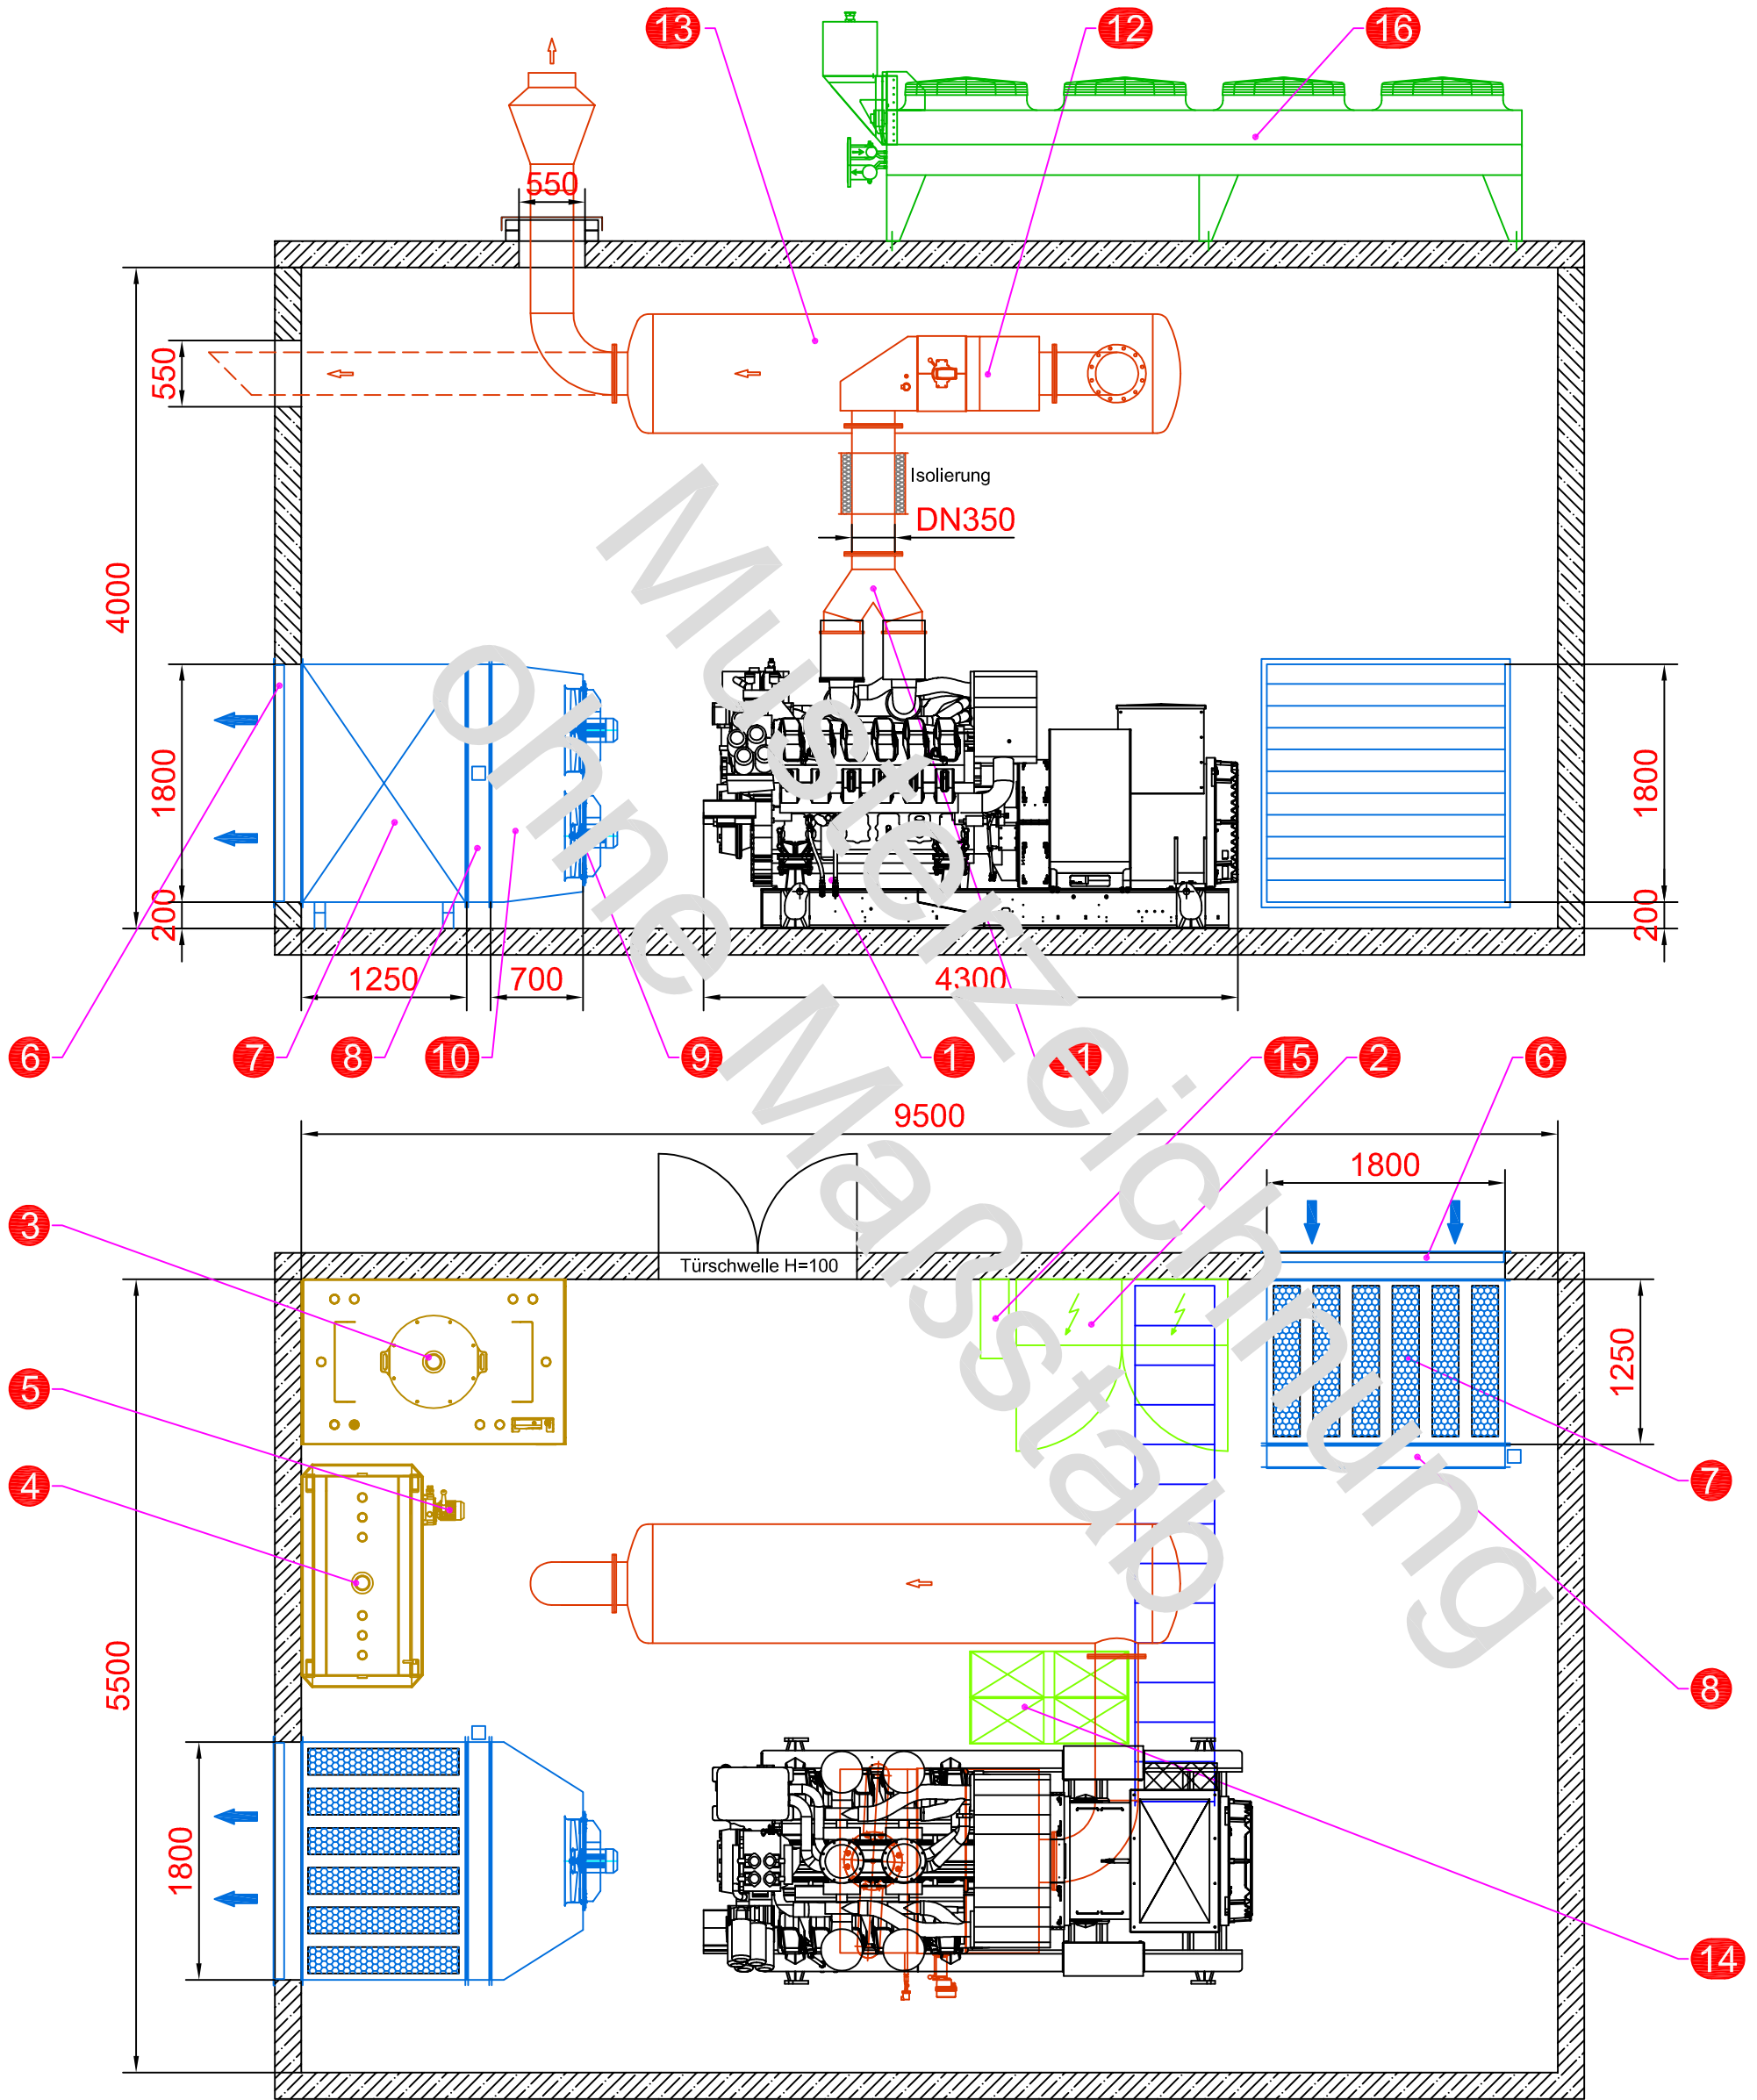

Notstromtechnik-Clasen GmbH

Kurt-Fischer-Straße 39
22926 Ahrensburg
Tel: +49 (0) 4102 / 21 02 -49
Fax: +49 (0) 4102 / 21 02 -20
www.ntc-gmbh.com



1. Aggregat
2. Schaltanlage
3. Vorratstank, doppelwandig
4. Tagestank, einwandig mit Wanne
5. Kraftstoffförderpumpe

6. Wetterschutzgitter
7. Kulissenschalldämpfer
8. Jalousie mit Stellmotor
9. Ventilator
10. Übergangskanal

11. Abgaszusammenführung
12. Rußpartikelfilter
13. Abgasschalldämpfer
14. Starterbatterie
15. Steuerbatterie
16. Tischkühler

Aggregate-abmaße lxbxh	Gewicht	Kraftstoff-verbrauch	Kühlluft-bedarf	Verbrennungs-luftbedarf	Abgasmenge	Abgasleitung	Abgasleitung	Batterie-leistung
mm	kg	l/h	m ³ /h	m ³ /h	m ³ /h	bis 10m	bis 20m	AH
4300x1700x2200	10700	295	27800	5800	12240	DN 350	DN 400	250