


NETZERSATZANLAGE 150 kVA

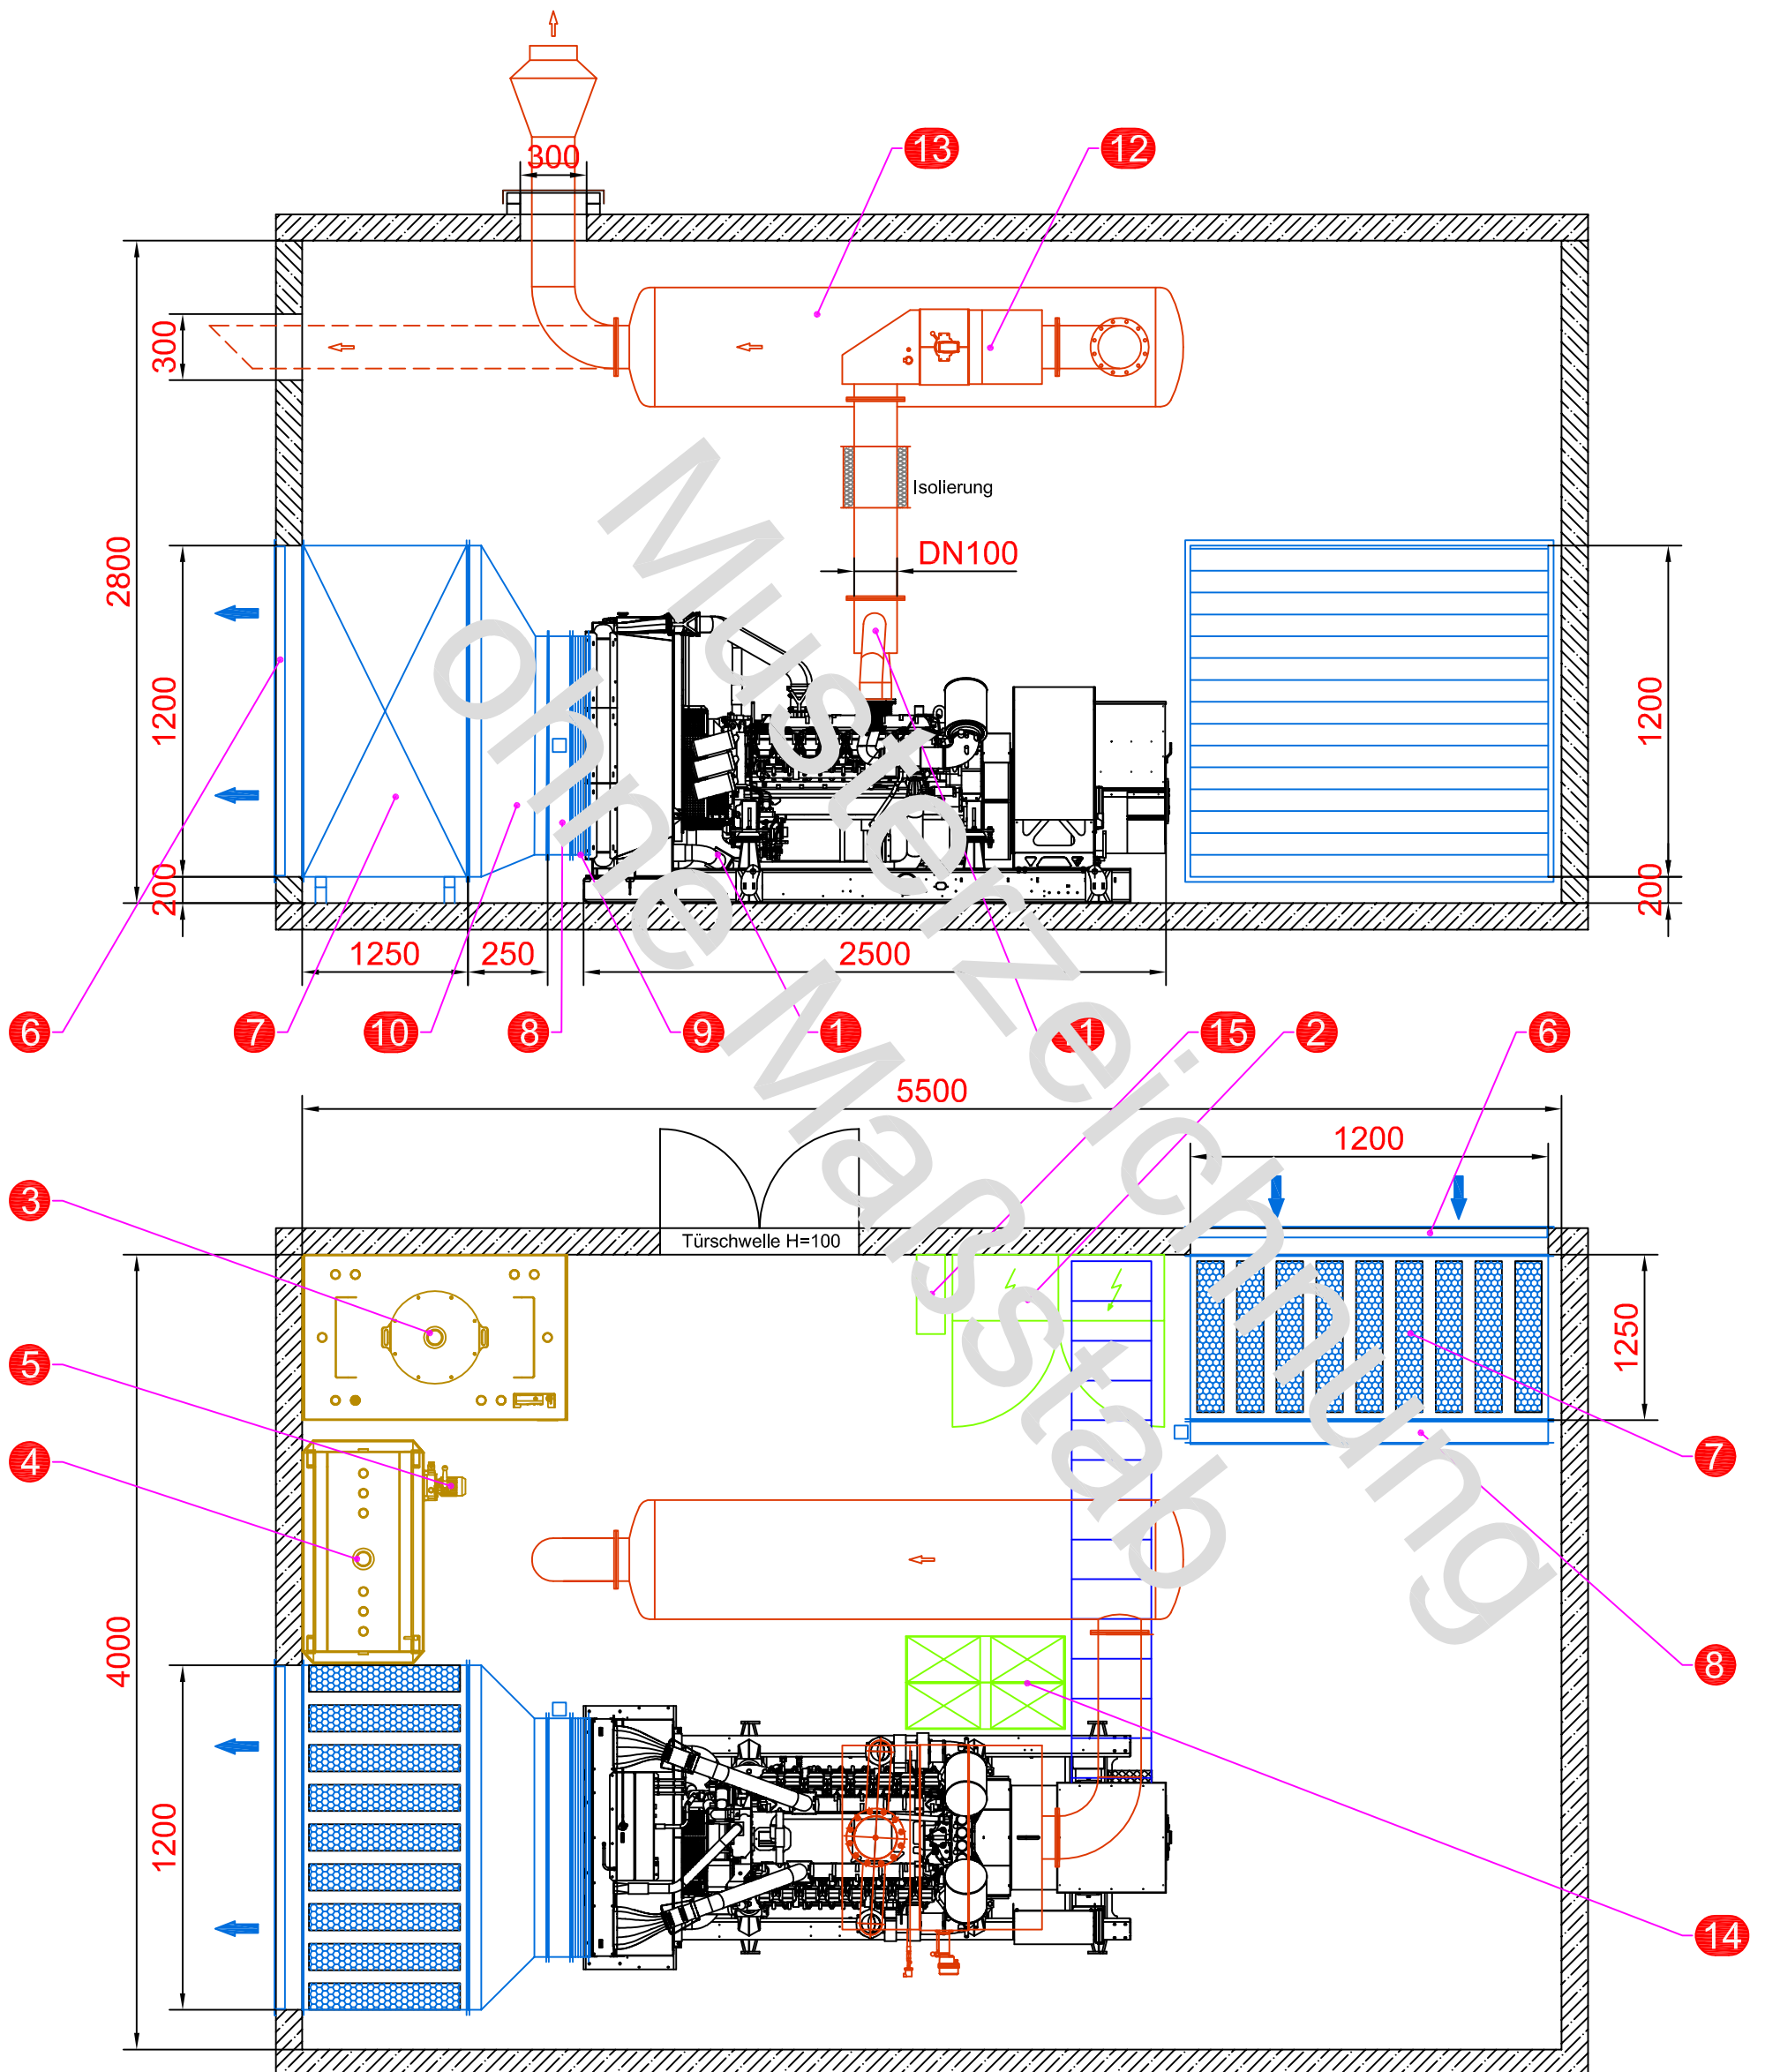

Notstromtechnik-Clasen GmbH

Kurt-Fischer-Straße 39
22926 Ahrensburg
Tel: +49 (0) 4102 / 21 02 -49
Fax: +49 (0) 4102 / 21 02 -20
www.ntc-gmbh.com

1. Aggregat
2. Schaltanlage
3. Vorratstank, doppelwandig
4. Tagestank, einwandig mit Wanne
5. Kraftstoffförderpumpe

6. Wetterschutzgitter
7. Kulissenschalldämpfer
8. Jalousie mit Stellmotor
9. Faltenbalg
10. Übergangskanal

11. Abgaszusammenführung
12. Rußpartikelfilter
13. Abgasschalldämpfer
14. Starterbatterie
15. Steuerbatterie

Aggregate- abmaße lxbxh	Gewicht	Kraftstoff- verbrauch	Kühlluft- bedarf	Verbrennungs- luftbedarf	Abgasmenge	Abgasleitung	Abgasleitung	Batterie- leistung
mm	kg	l/h	m ³ /h	m ³ /h	m ³ /h	bis 10m	bis 20m	AH
2500x870x1500	1550	30	10000	600	1750	DN 100	DN 125	75