


NETZERSATZANLAGE 2600 kVA

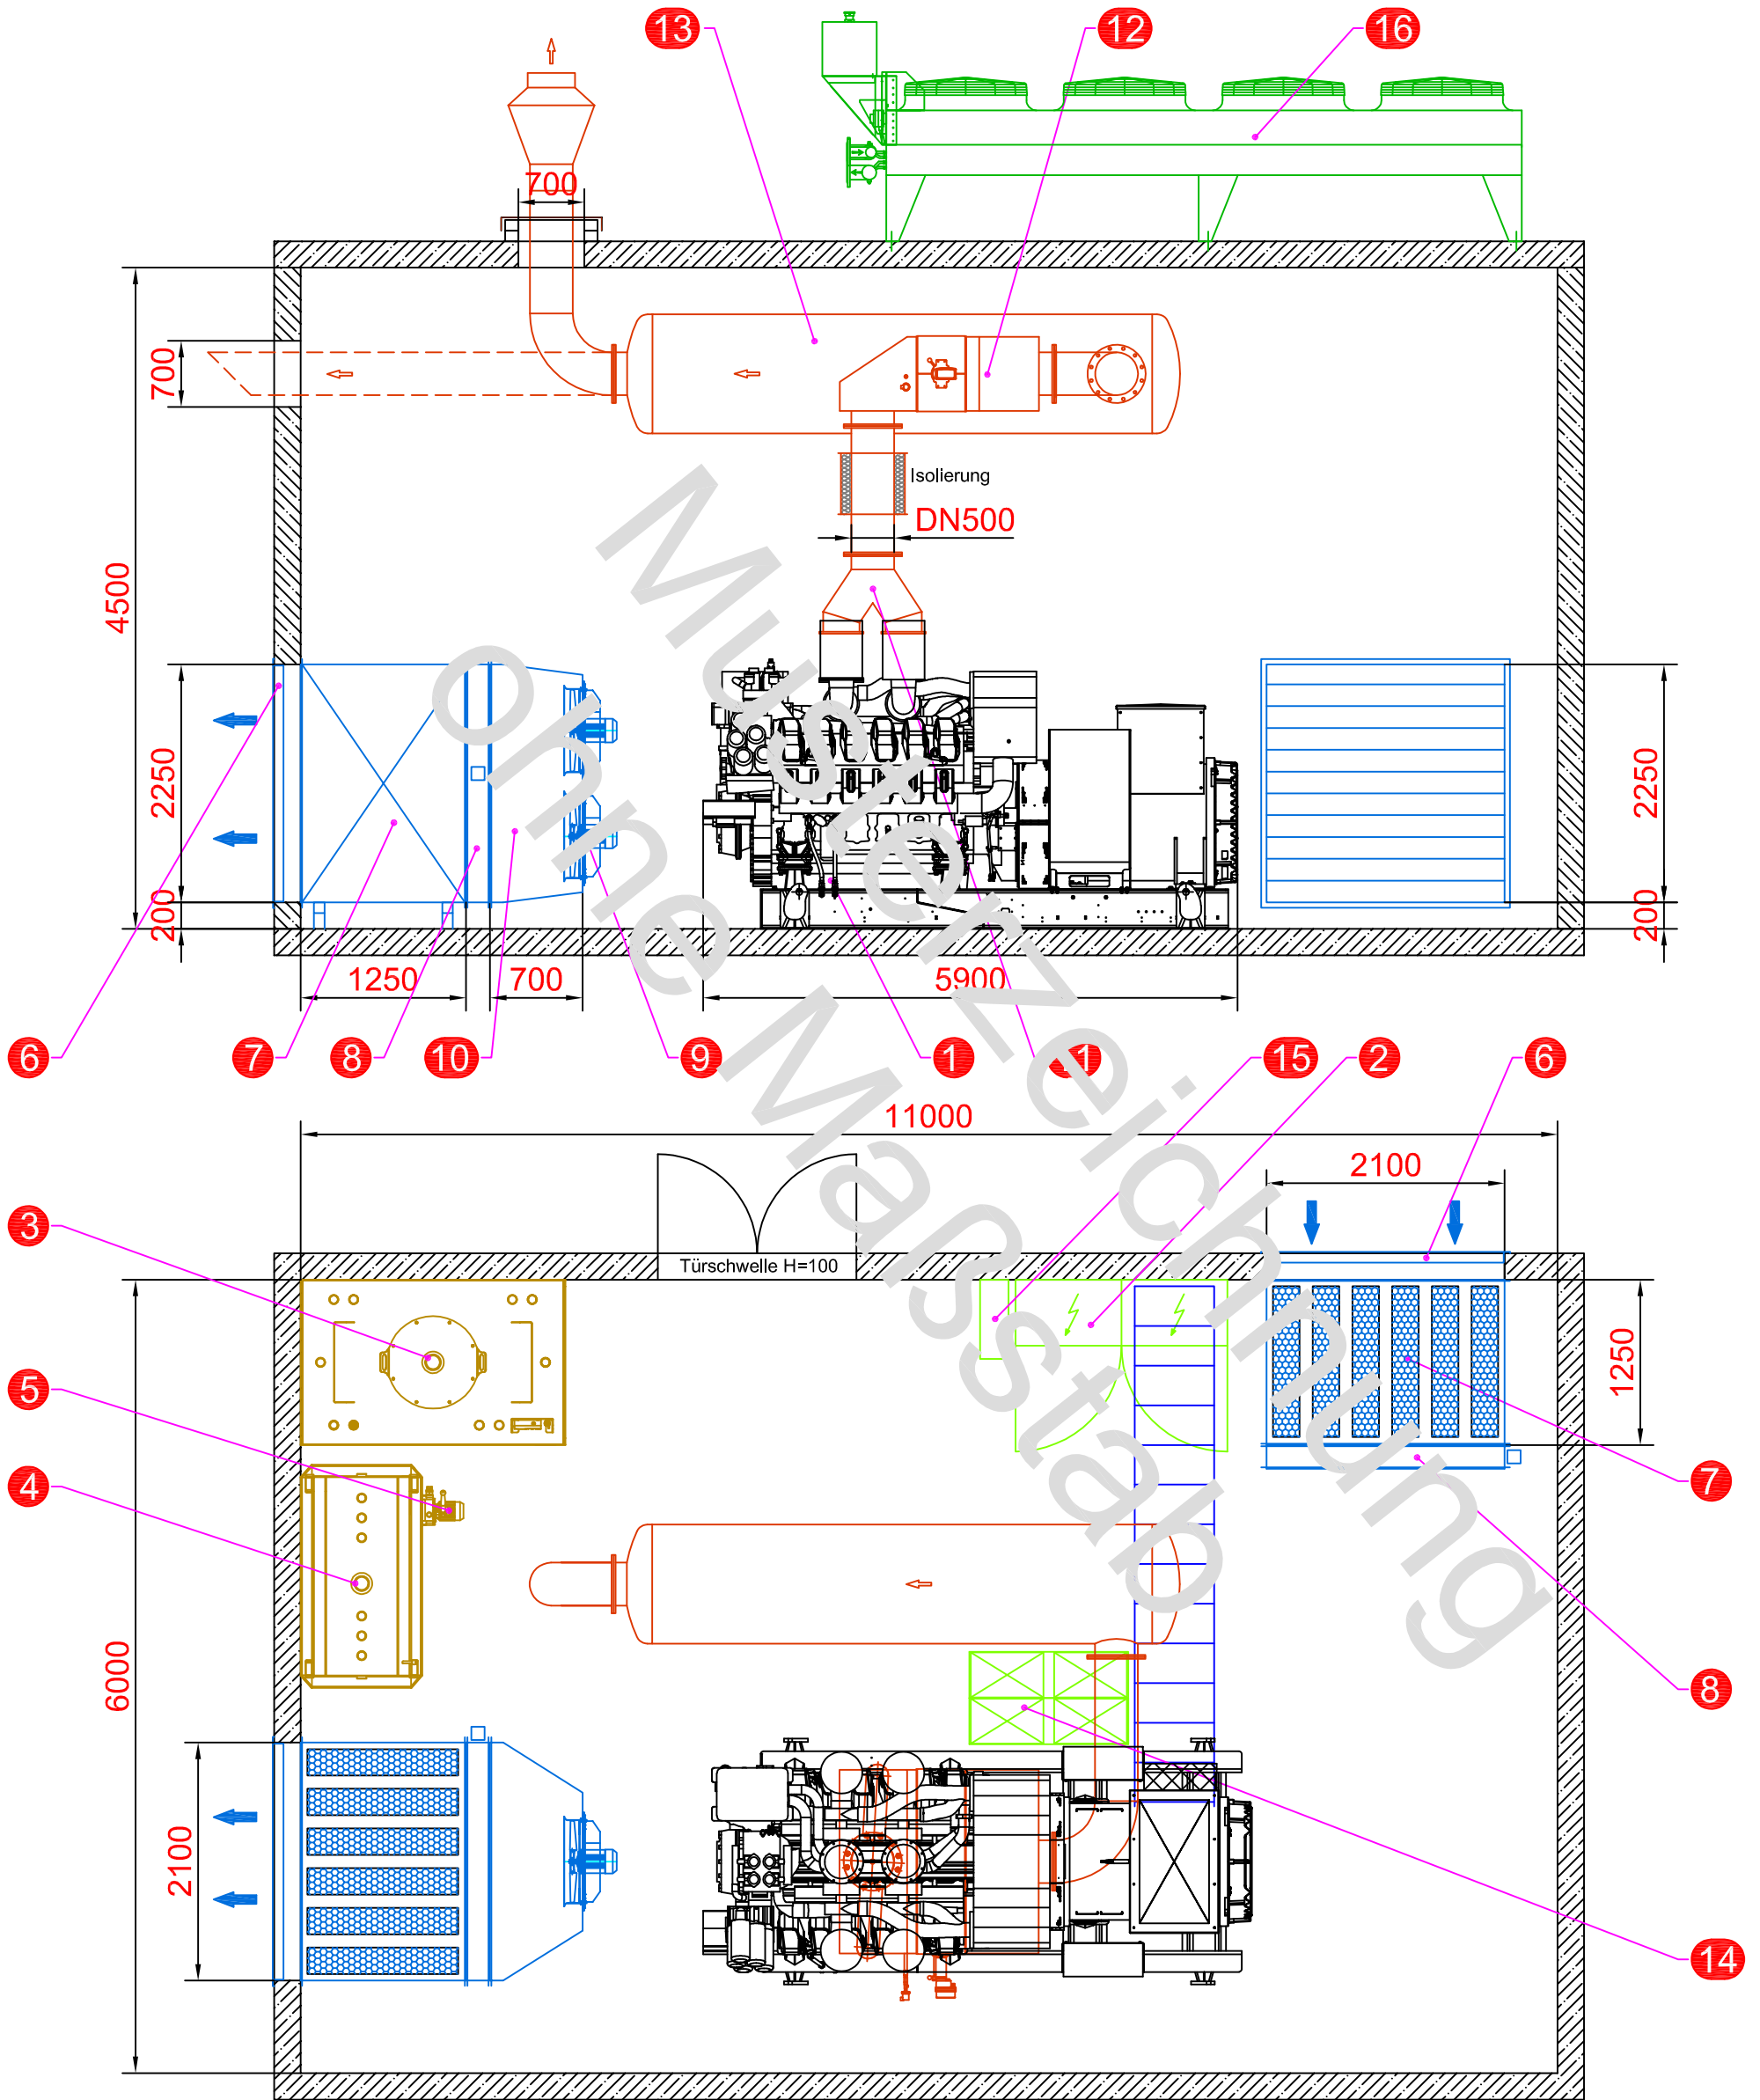

Notstromtechnik-Clasen GmbH

Kurt-Fischer-Straße 39
22926 Ahrensburg
Tel: +49 (0) 4102 / 21 02-49
Fax: +49 (0) 4102 / 21 02-20
www.ntc-gmbh.com

- 1. Aggregat
- 2. Schaltanlage
- 3. Vorratstank, doppelwandig
- 4. Tagestank, einwandig mit Wanne
- 5. Kraftstoffförderpumpe

- 6. Wetterschutzgitter
- 7. Kulissenschalldämpfer
- 8. Jalousie mit Stellmotor
- 9. Ventilator
- 10. Übergangskanal

- 11. Abgaszusammenführung
- 12. Rußpartikelfilter
- 13. Abgasschalldämpfer
- 14. Starterbatterie
- 15. Steuerbatterie
- 16. Tischkühler

Aggregate-abmaße lxbxh	Gewicht	Kraftstoff-verbrauch	Kühlluft-bedarf	Verbrennungs-luftbedarf	Abgasmenge	Abgasleitung	Abgasleitung	Batterie-leistung
mm	kg	l/h	m ³ /h	m ³ /h	m ³ /h	bis 10m	bis 20m	AH
5900x1700x2300	18000	590	47400	8640	23400	DN 500	DN 600	450