


# NETZERSATZANLAGE 350 kVA

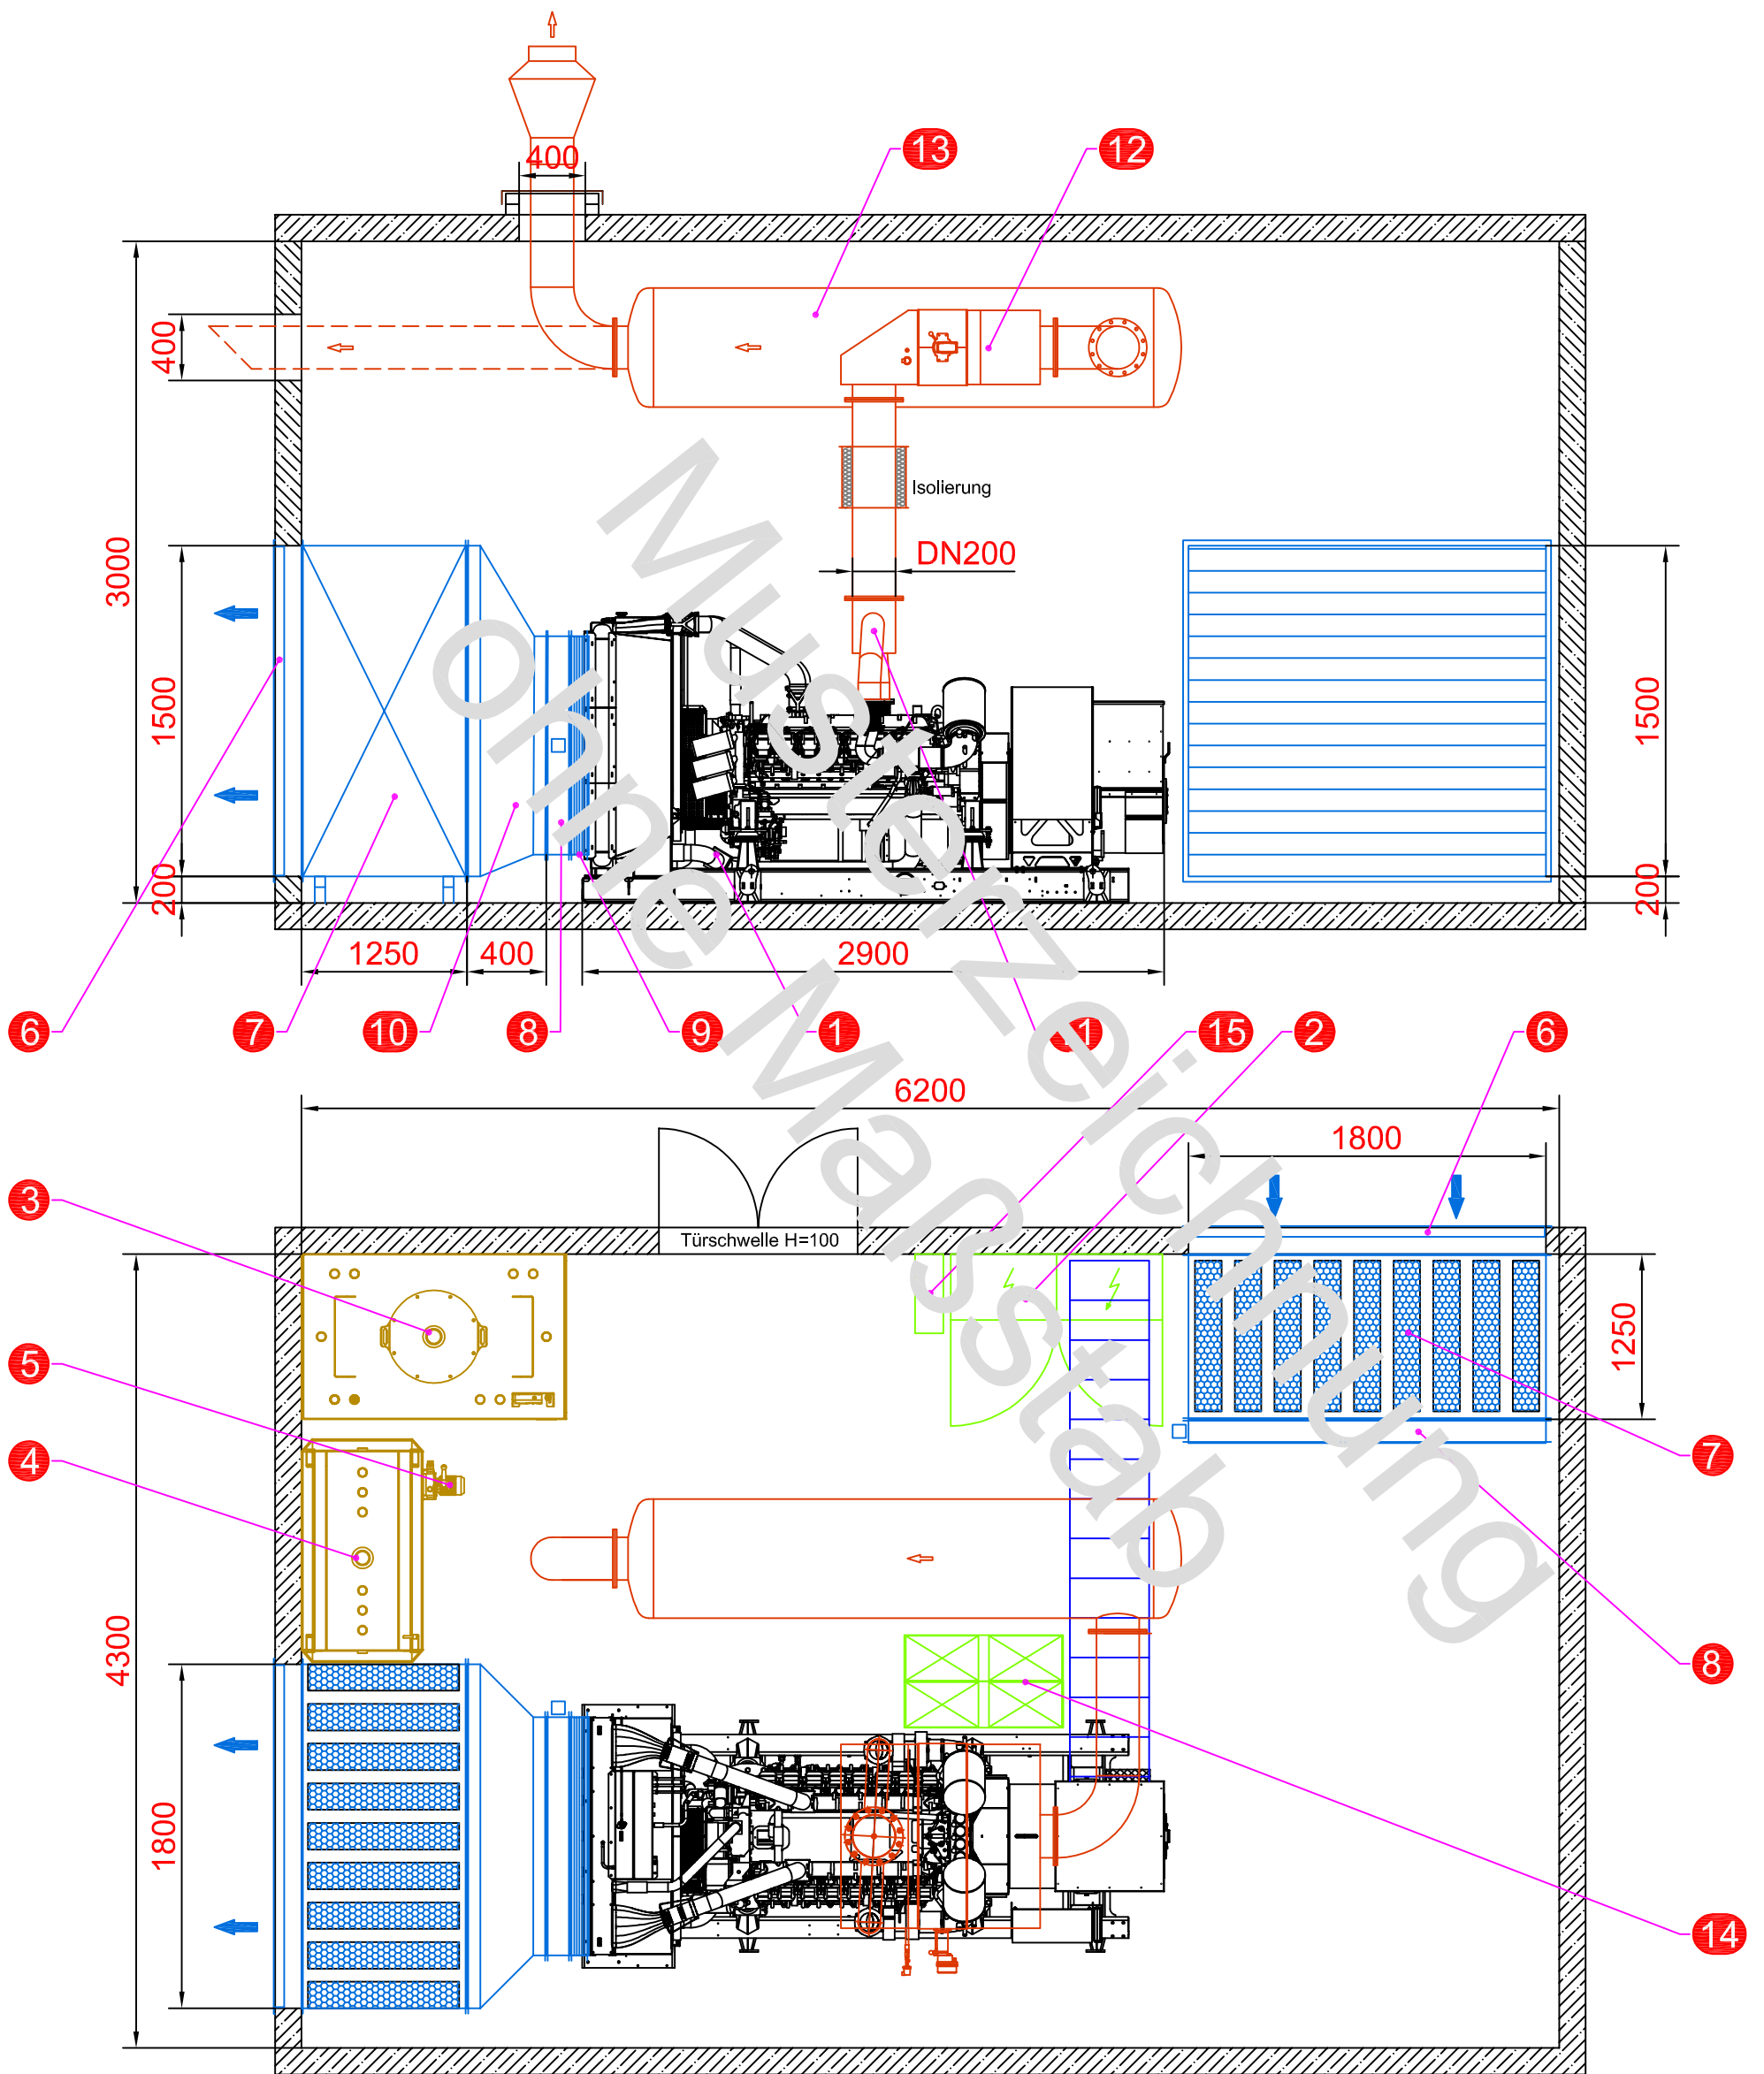

Notstromtechnik-Clasen GmbH

Kurt-Fischer-Straße 39  
22926 Ahrensburg  
Tel: +49 (0) 4102 / 21 02-49  
Fax: +49 (0) 4102 / 21 02-20  
www.ntc-gmbh.com

- 1. Aggregat
- 2. Schaltanlage
- 3. Vorratstank, doppelwandig
- 4. Tagestank, einwandig mit Wanne
- 5. Kraftstoffförderpumpe

- 6. Wetterschutzgitter
- 7. Kulissenschalldämpfer
- 8. Jalousie mit Stellmotor
- 9. Faltenbalg
- 10. Übergangskanal

- 11. Abgaszusammenführung
- 12. Rußpartikelfilter
- 13. Abgasschalldämpfer
- 14. Starterbatterie
- 15. Steuerbatterie

Aggregate-abmaße lxbxh	Gewicht	Kraftstoff-verbrauch	Kühlluft-bedarf	Verbrennungs-luftbedarf	Abgasmenge	Abgasleitung	Abgasleitung	Batterie-leistung
mm	kg	l/h	m <sup>3</sup> /h	m <sup>3</sup> /h	m <sup>3</sup> /h	bis 10m	bis 20m	AH
2900x1150x1700	2700	71	17000	1250	3700	DN 200	DN 200	100