


# NETZERSATZANLAGE 500 kVA

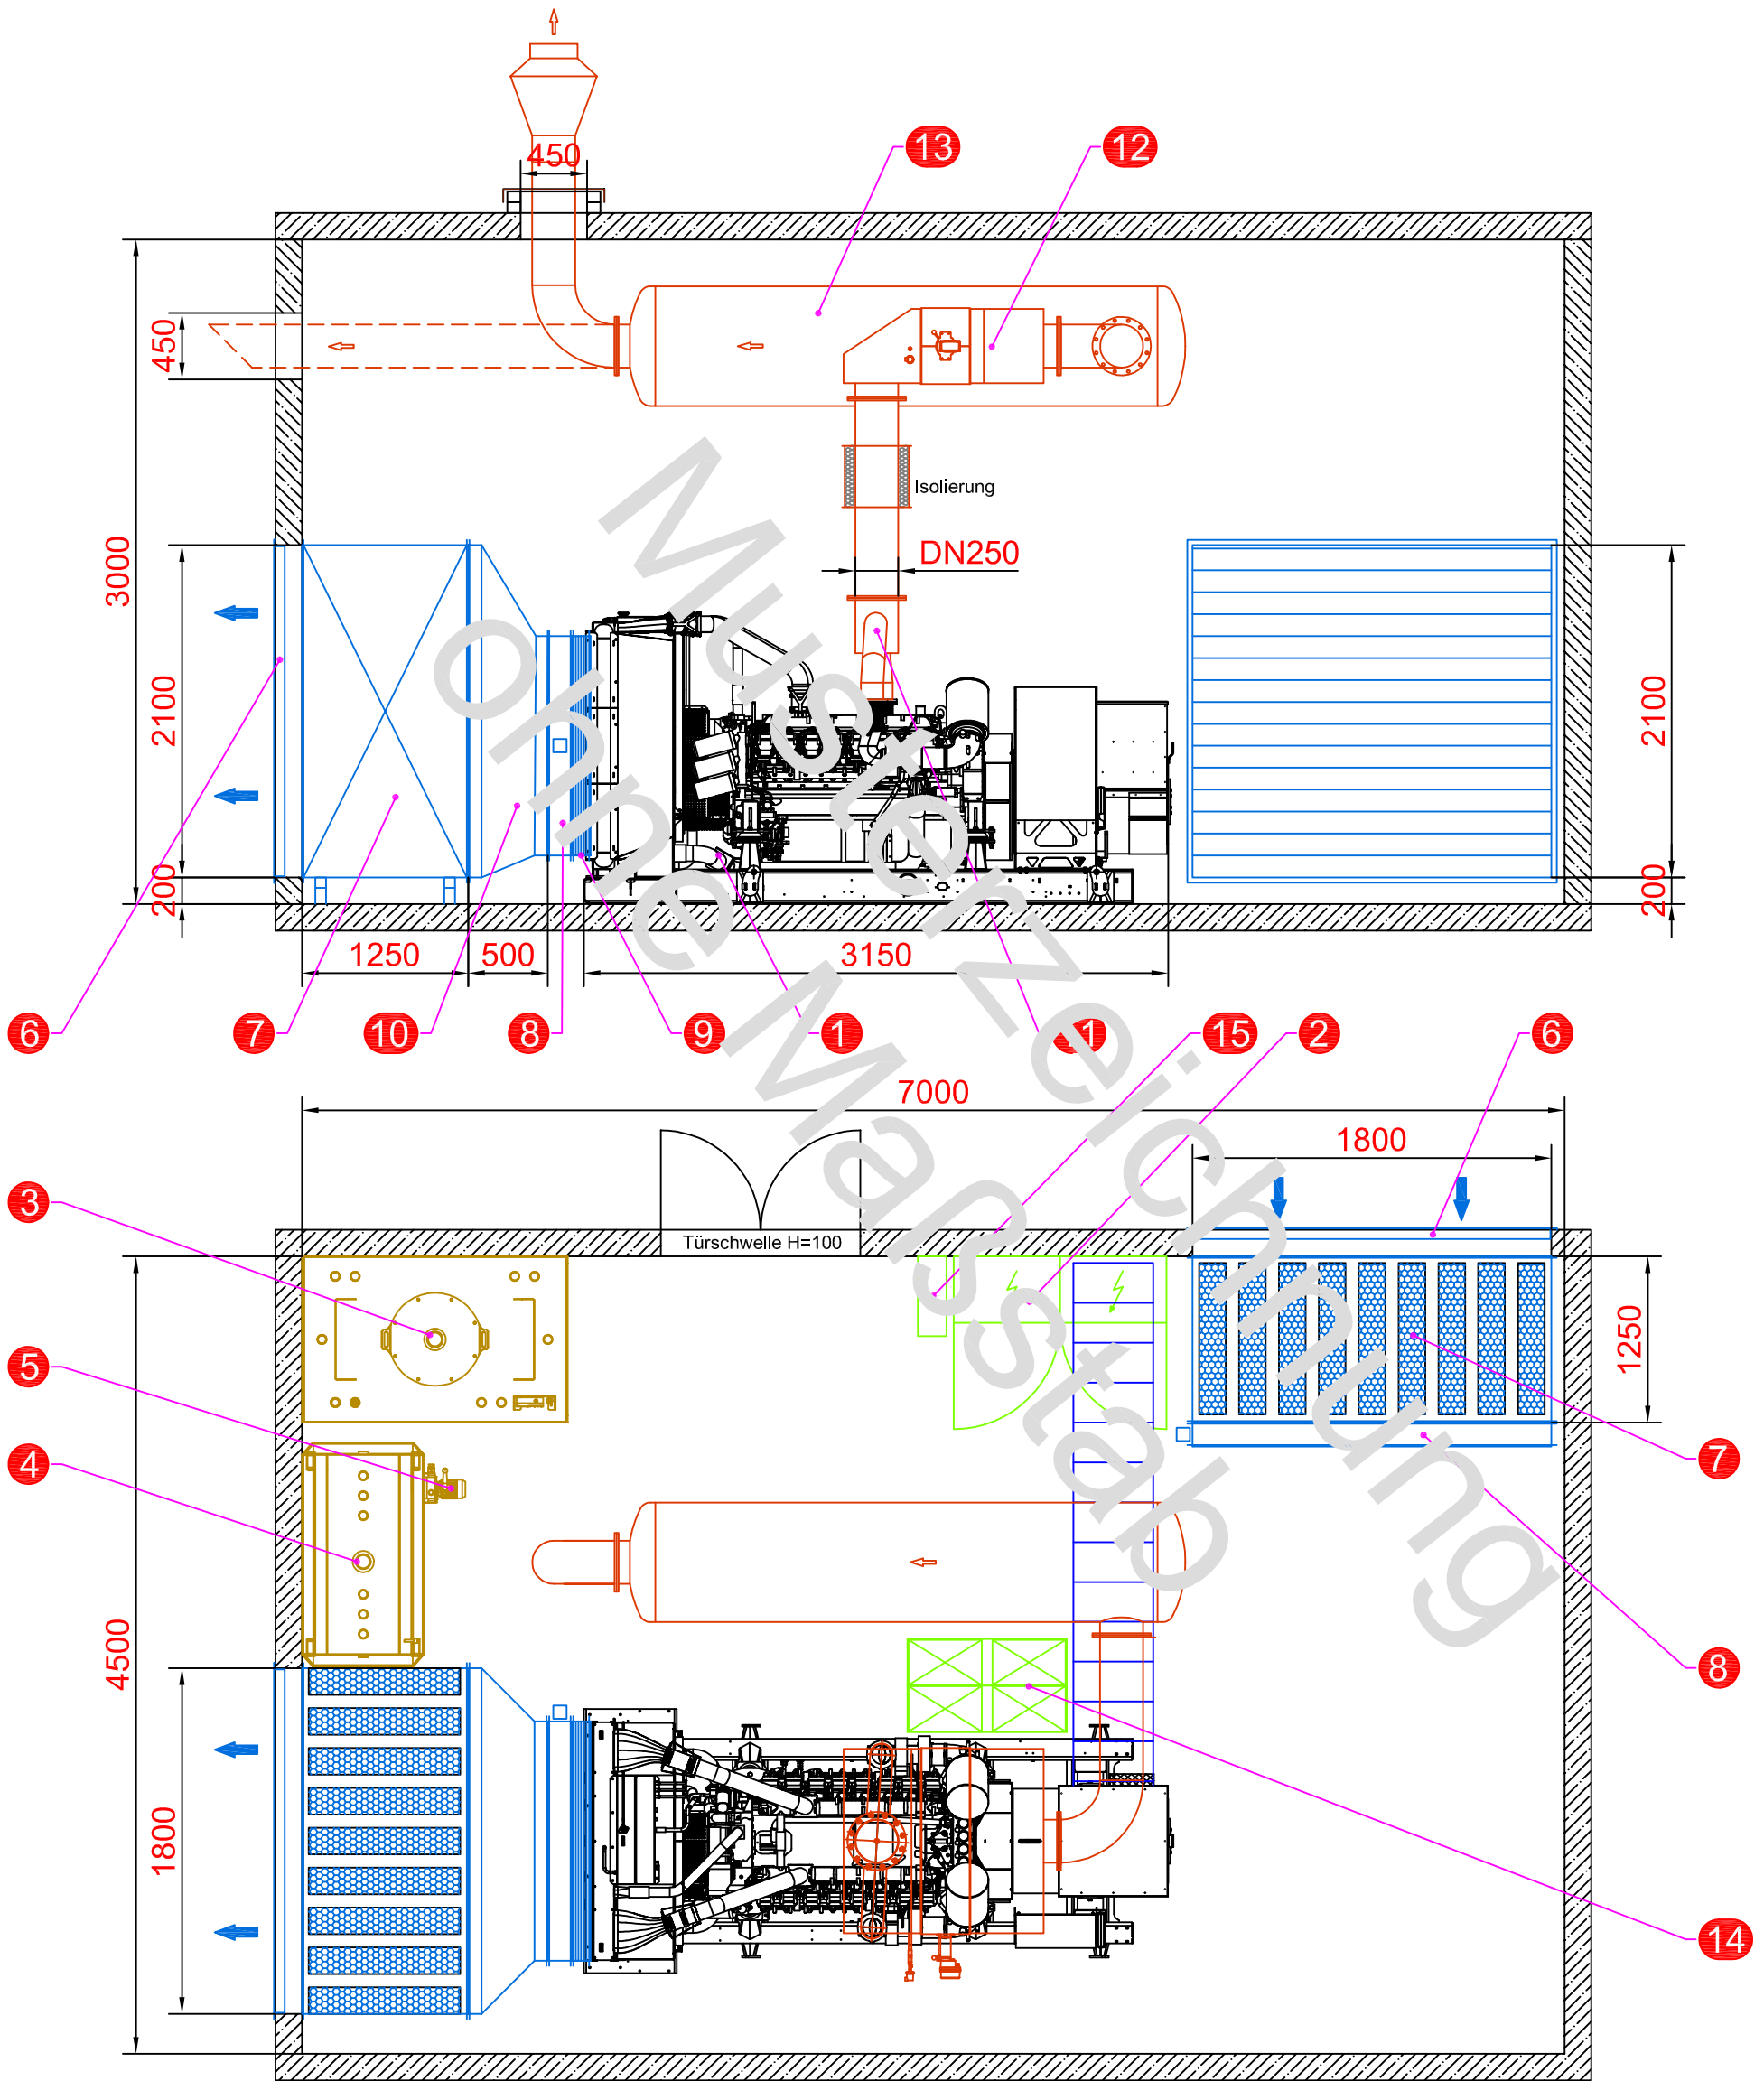

Notstromtechnik-Clasen GmbH



Kurt-Fischer-Straße 39  
22926 Ahrensburg  
Tel: +49 (0) 4102 / 21 02 -49  
Fax: +49 (0) 4102 / 21 02 -20  
www.ntc-gmbh.com

- 1. Aggregat
- 2. Schaltanlage
- 3. Vorratstank, doppelwandig
- 4. Tagestank, einwandig mit Wanne
- 5. Kraftstoffförderpumpe

- 6. Wetterschutzgitter
- 7. Kulissenschalldämpfer
- 8. Jalousie mit Stellmotor
- 9. Faltenbalg
- 10. Übergangskanal

- 11. Abgaszusammenführung
- 12. Rußpartikelfilter
- 13. Abgasschalldämpfer
- 14. Starterbatterie
- 15. Steuerbatterie

Aggregate- abmaße lxbxh	Gewicht	Kraftstoff- verbrauch	Kühlluft- bedarf	Verbrennungs- luftbedarf	Abgasmenge	Abgasleitung	Abgasleitung	Batterie- leistung
mm	kg	l/h	m <sup>3</sup> /h	m <sup>3</sup> /h	m <sup>3</sup> /h	bis 10m	bis 20m	AH
3150x1200x2050	3300	100	27000	2100	5950	DN 250	DN 250	100