


# NETZERSATZANLAGE 630 kVA

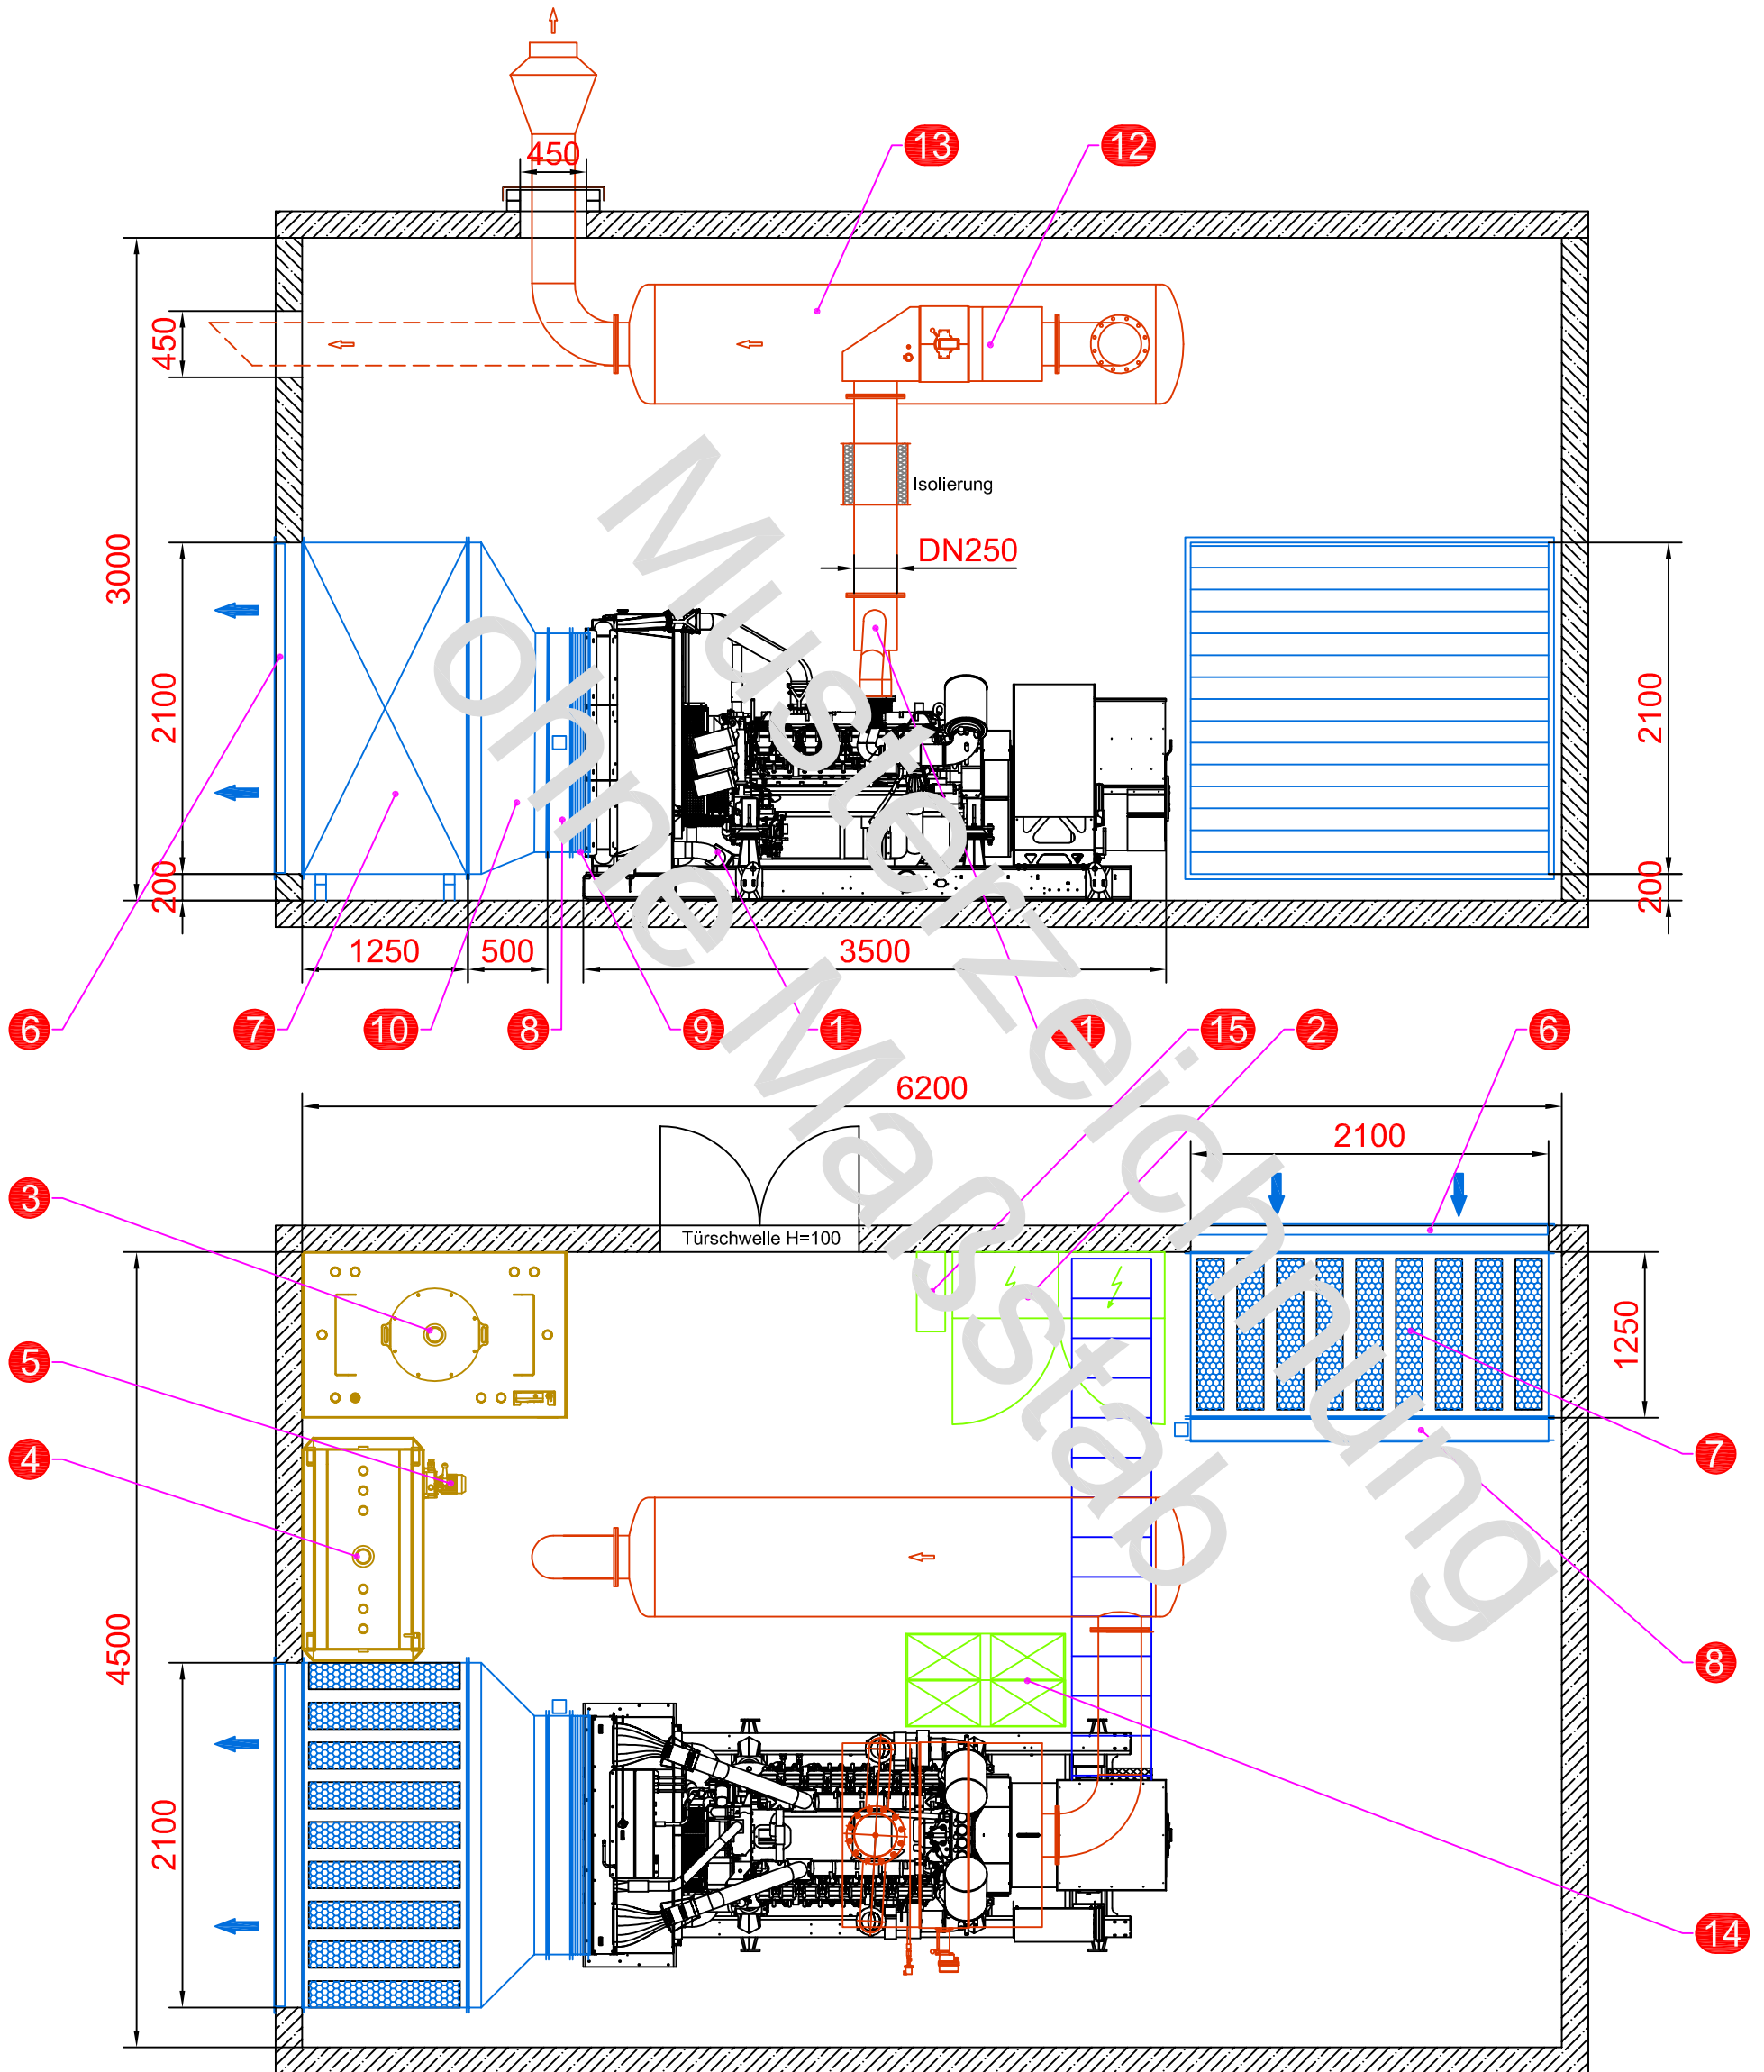

Notstromtechnik-Clasen GmbH

Kurt-Fischer-Straße 39  
22926 Ahrensburg  
Tel: +49 (0) 4102 / 21 02-49  
Fax: +49 (0) 4102 / 21 02-20  
www.ntc-gmbh.com

1. Aggregat
2. Schaltanlage
3. Vorratstank, doppelwandig
4. Tagestank, einwandig mit Wanne
5. Kraftstoffförderpumpe

6. Wetterschutzgitter
7. Kulissenschalldämpfer
8. Jalousie mit Stellmotor
9. Faltenbalg
10. Übergangskanal

11. Abgaszusammenführung
12. Rußpartikelfilter
13. Abgasschalldämpfer
14. Starterbatterie
15. Steuerbatterie

Aggregate- abmaße lxbxh	Gewicht	Kraftstoff- verbrauch	Kühlluft- bedarf	Verbrennungs- luftbedarf	Abgasmenge	Abgasleitung	Abgasleitung	Batterie- leistung
mm	kg	l/h	m <sup>3</sup> /h	m <sup>3</sup> /h	m <sup>3</sup> /h	bis 10m	bis 20m	AH
3500x1400x2100	4200	138	40500	2550	7050	DN 250	DN 250	100