


NETZERSATZANLAGE 1150KVA

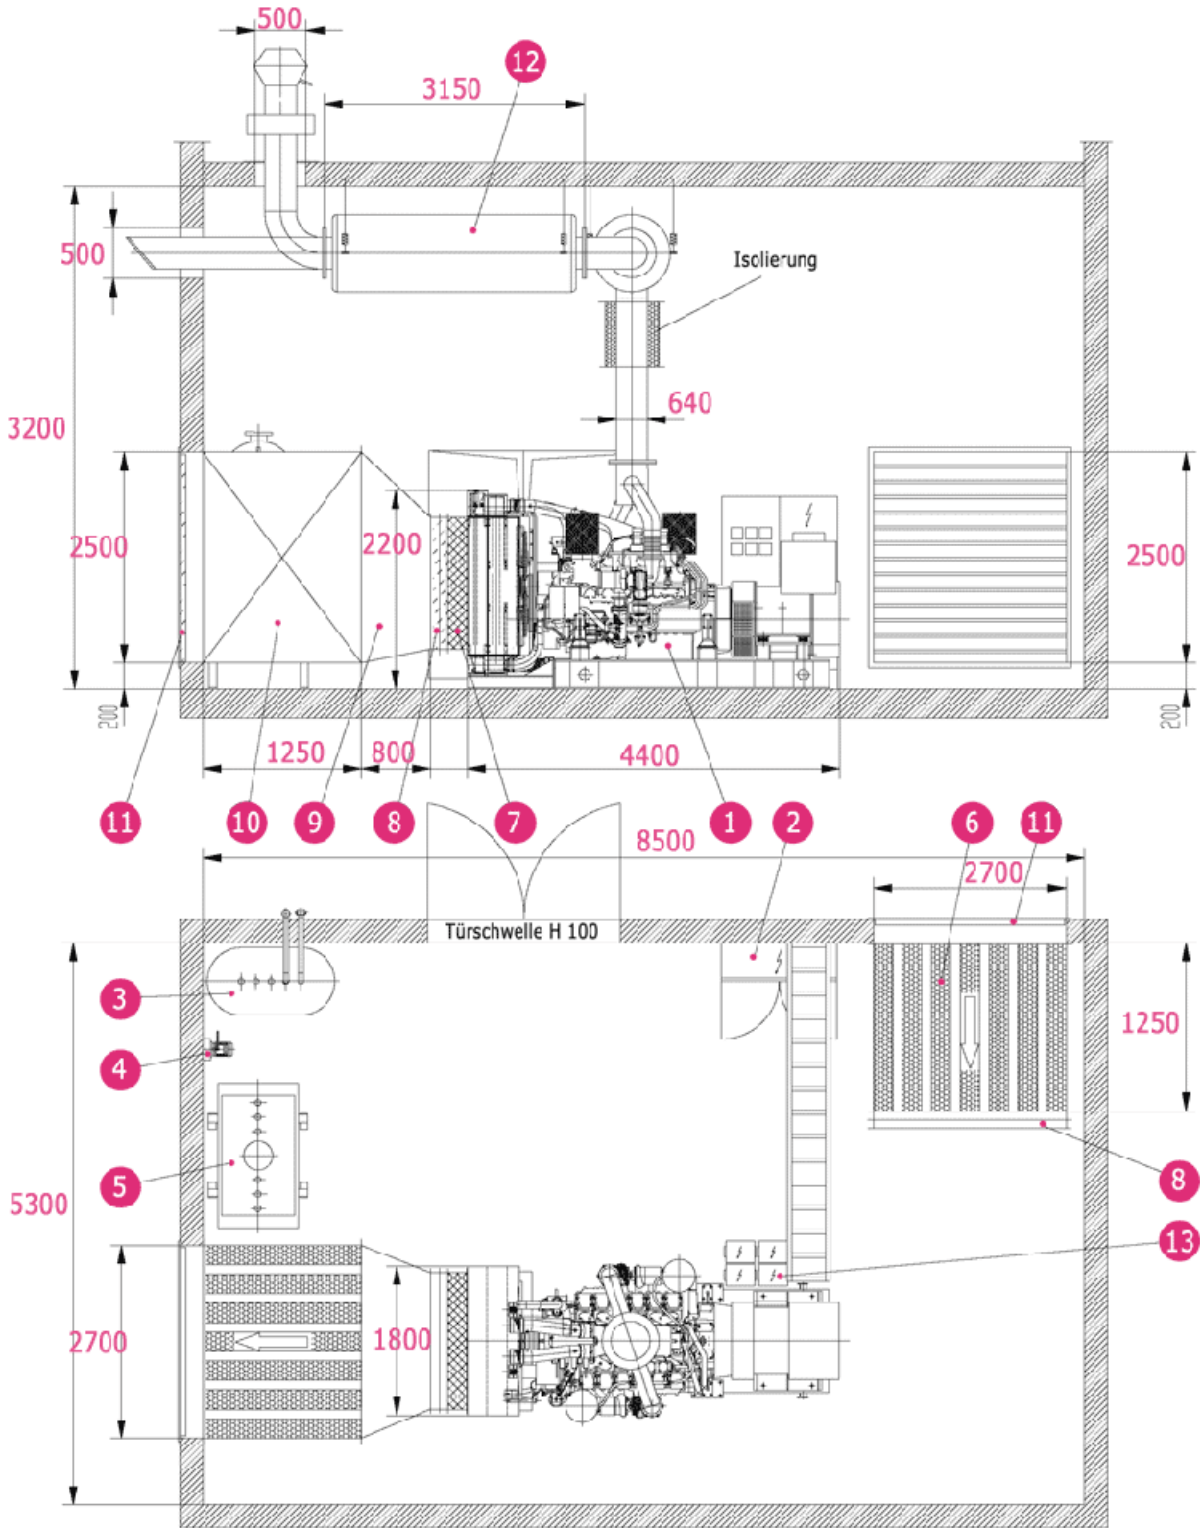

- | | | | |
|--------------------------|------------------------|-------------------------|---------------------|
| 1. Aggregat | 5. Tagestank | 9. Formteil | 13. Starterbatterie |
| 2. Schaltanlage | 6. Zuluftschalldämpfer | 10. Abluftschalldämpfer | |
| 3. Vorratstank | 7. Faltenbalg | 11. Wetterschutzgitter | |
| 4. Kraftstoffförderpumpe | 8. Jalousie | 12. Abgasschalldämpfer | |

Abgasschalldämpfer in mm	Gewicht kg	Kraftstoff l/h	Kühlluftbedarf m ³ /h	Verbrennungsluftbedarf m ³ /h	Abgasmenge m ³ /h	Abgasleitung Querschnitt (mm) bis 10m	Abgasleitung Querschnitt (mm) bis 20m	Batterie Leistung AH
2150x640x500	7700	230	63000	4700	11200	300	300	200