


NETZERSATZANLAGE 300KVA

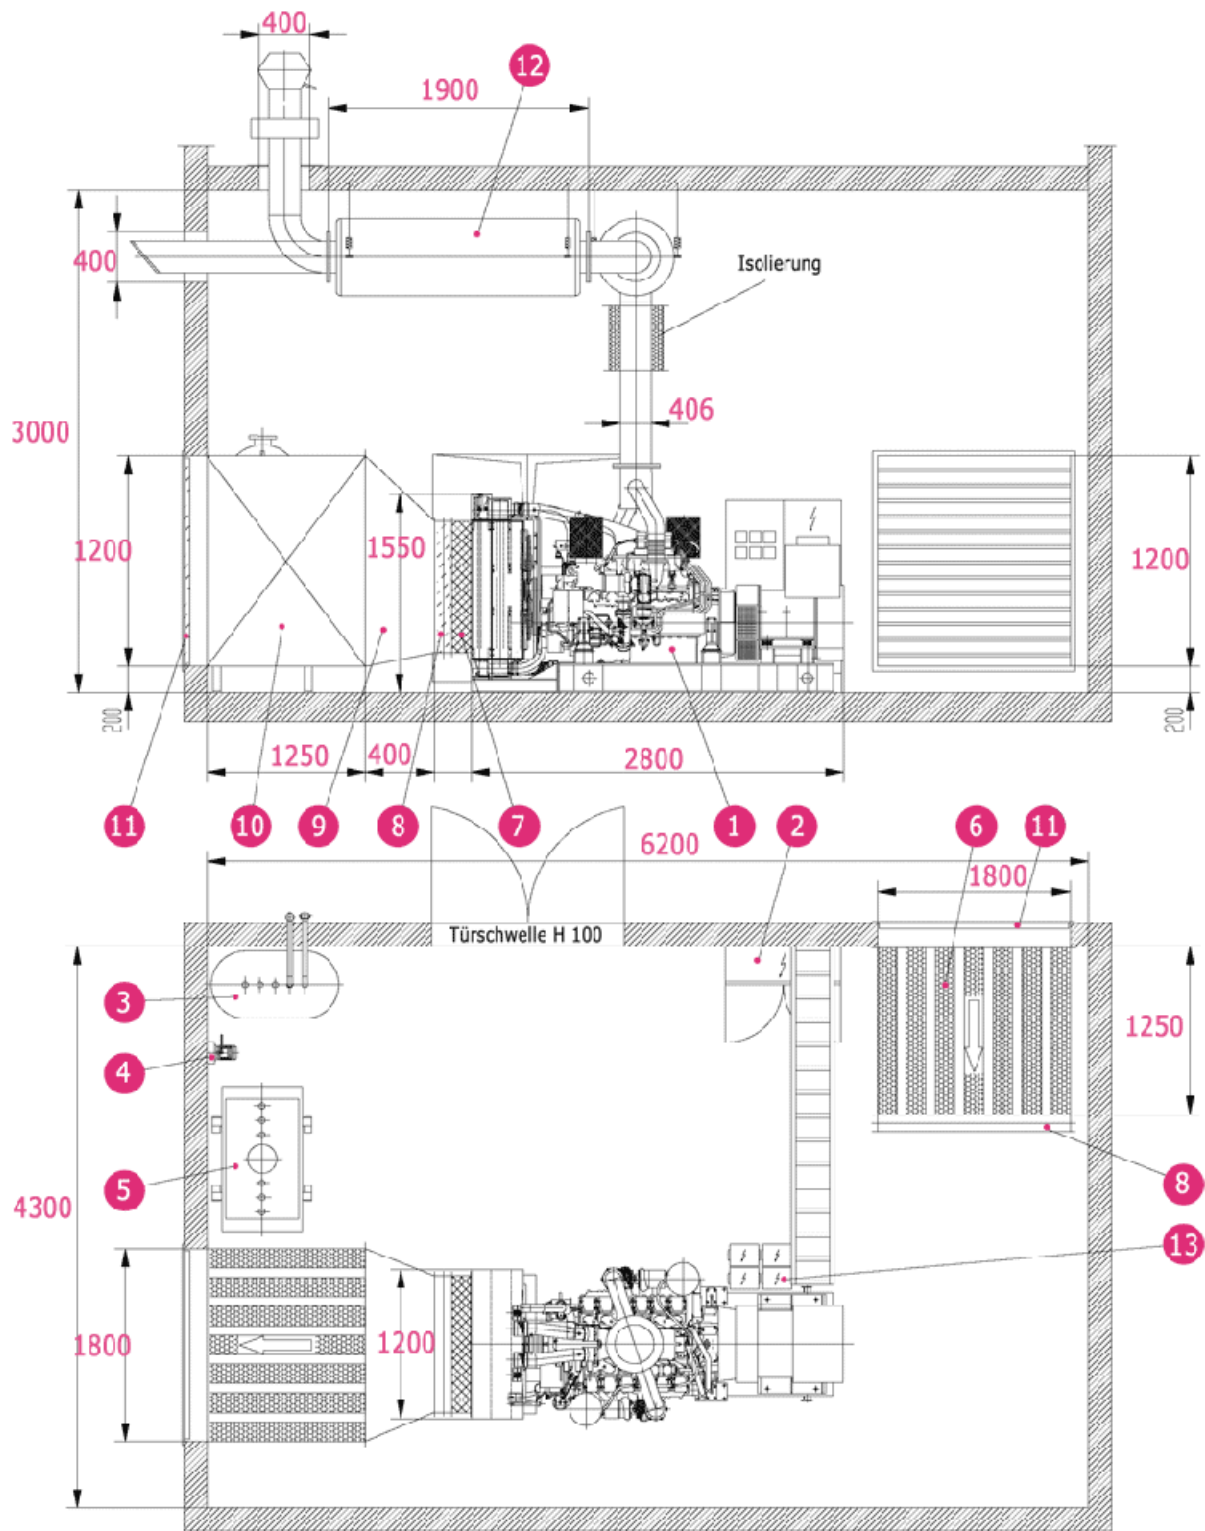

- 1. Aggregat
- 2. Schaltanlage
- 3. Vorratstank
- 4. Kraftstoffförderpumpe
- 5. Tagestank
- 6. Zuluftschalldämpfer
- 7. Faltenbalg
- 8. Jalousie
- 9. Formteil
- 10. Abluftschalldämpfer
- 11. Wetterschutzgitter
- 12. Abgasschalldämpfer
- 13. Starterbatterie

Abgasschalldämpfer in mm	Gewicht kg	Kraftstoff l/h	Kühlluftbedarf m³/h	Verbrennungsluftbedarf m³/h	Abgasmenge m³/h	Abgasleitung Querschnitt (mm) bis 10m	Abgasleitung Querschnitt (mm) bis 20m	Batterie Leistung AH
1900x406x400	2300	57	14000	1100	2800	150	200	75