


# NETZERSATZANLAGE 500KVA

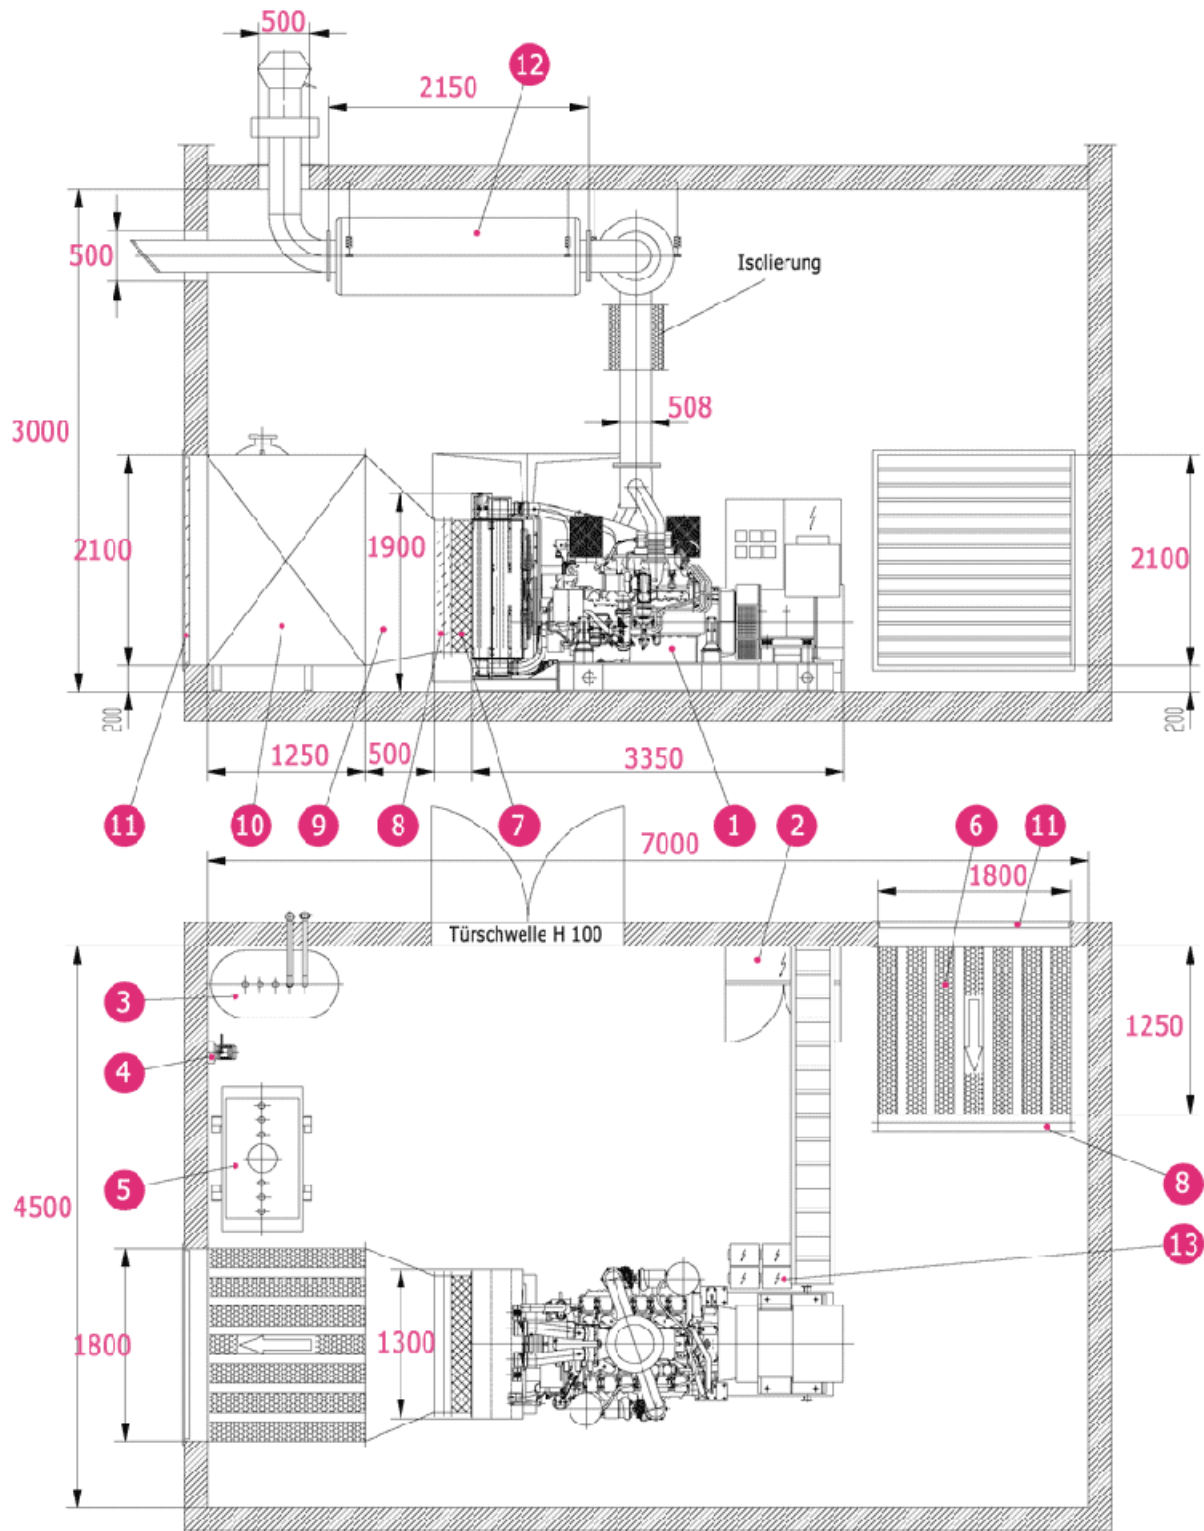

- |                          |                        |                         |                     |
|--------------------------|------------------------|-------------------------|---------------------|
| 1. Aggregat              | 5. Tagestank           | 9. Formteil             | 13. Starterbatterie |
| 2. Schaltanlage          | 6. Zuluftschalldämpfer | 10. Abluftschalldämpfer |                     |
| 3. Vorratstank           | 7. Faltenbalg          | 11. Wetterschutzgitter  |                     |
| 4. Kraftstoffförderpumpe | 8. Jalousie            | 12. Abgasschalldämpfer  |                     |

Abgasschalldämpfer in mm	Gewicht kg	Kraftstoff l/h	Kühlluftbedarf m <sup>3</sup> /h	Verbrennungsluftbedarf m <sup>3</sup> /h	Abgasmenge m <sup>3</sup> /h	Abgasleitung Querschnitt (mm) bis 10m	Abgasleitung Querschnitt (mm) bis 20m	Batterie Leistung AH
2150x508x500	3000	100	27000	2100	5950	200	250	100