


NETZERSATZANLAGE 125KVA

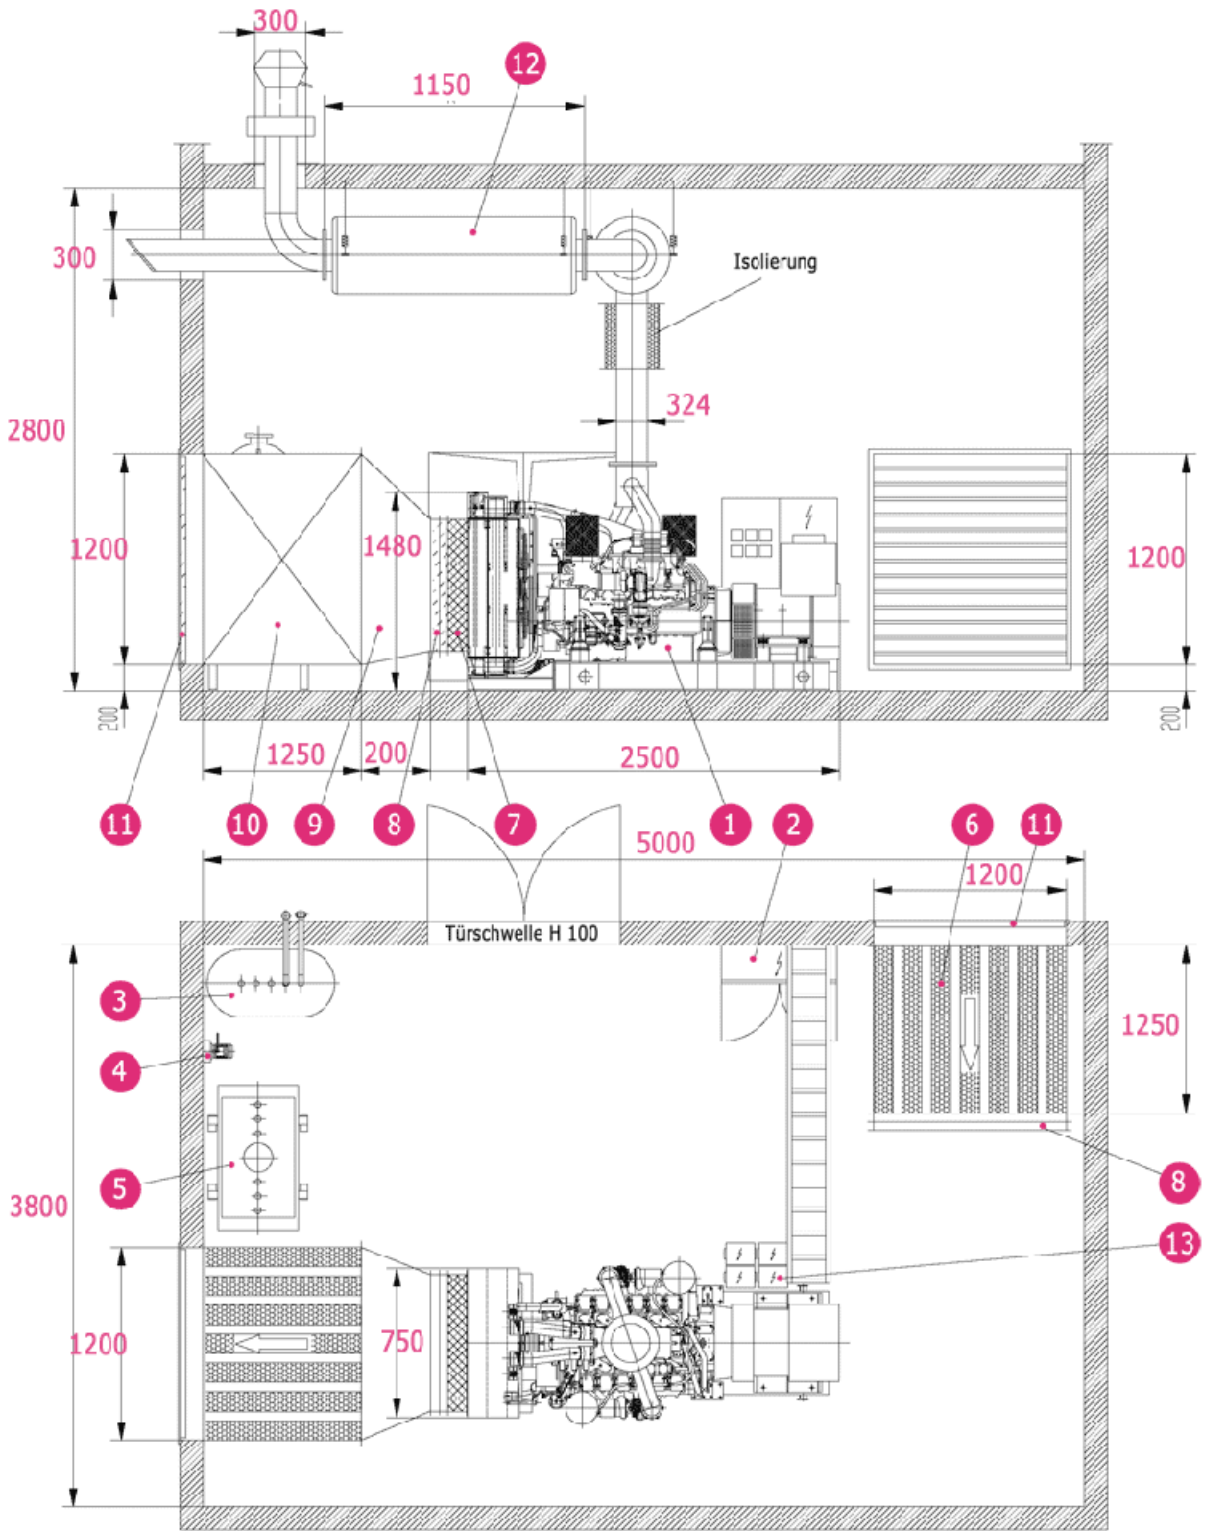

- | | | | |
|--------------------------|------------------------|-------------------------|---------------------|
| 1. Aggregat | 5. Tagestank | 9. Formteil | 13. Starterbatterie |
| 2. Schaltanlage | 6. Zuluftschalldämpfer | 10. Abluftschalldämpfer | |
| 3. Vorratstank | 7. Faltenbalg | 11. Wetterschutzgitter | |
| 4. Kraftstoffförderpumpe | 8. Jalousie | 12. Abgasschalldämpfer | |

| Abgasschalldämpfer in mm | Gewicht kg | Kraftstoff l/h | Kühlluftbedarf m ³ /h | Verbrennungsluftbedarf m ³ /h | Abgasmenge m ³ /h | Abgasleitung Querschnitt (mm) bis 10m | Abgasleitung Querschnitt (mm) bis 20m | Batterie Leistung AH |
|--------------------------|------------|----------------|----------------------------------|--|------------------------------|---------------------------------------|---------------------------------------|----------------------|
| 1150x324x300 | 1400 | 27 | 8000 | 500 | 1350 | 80 | 100 | 75 |