NETZERSATZANLAGE 125 kVA

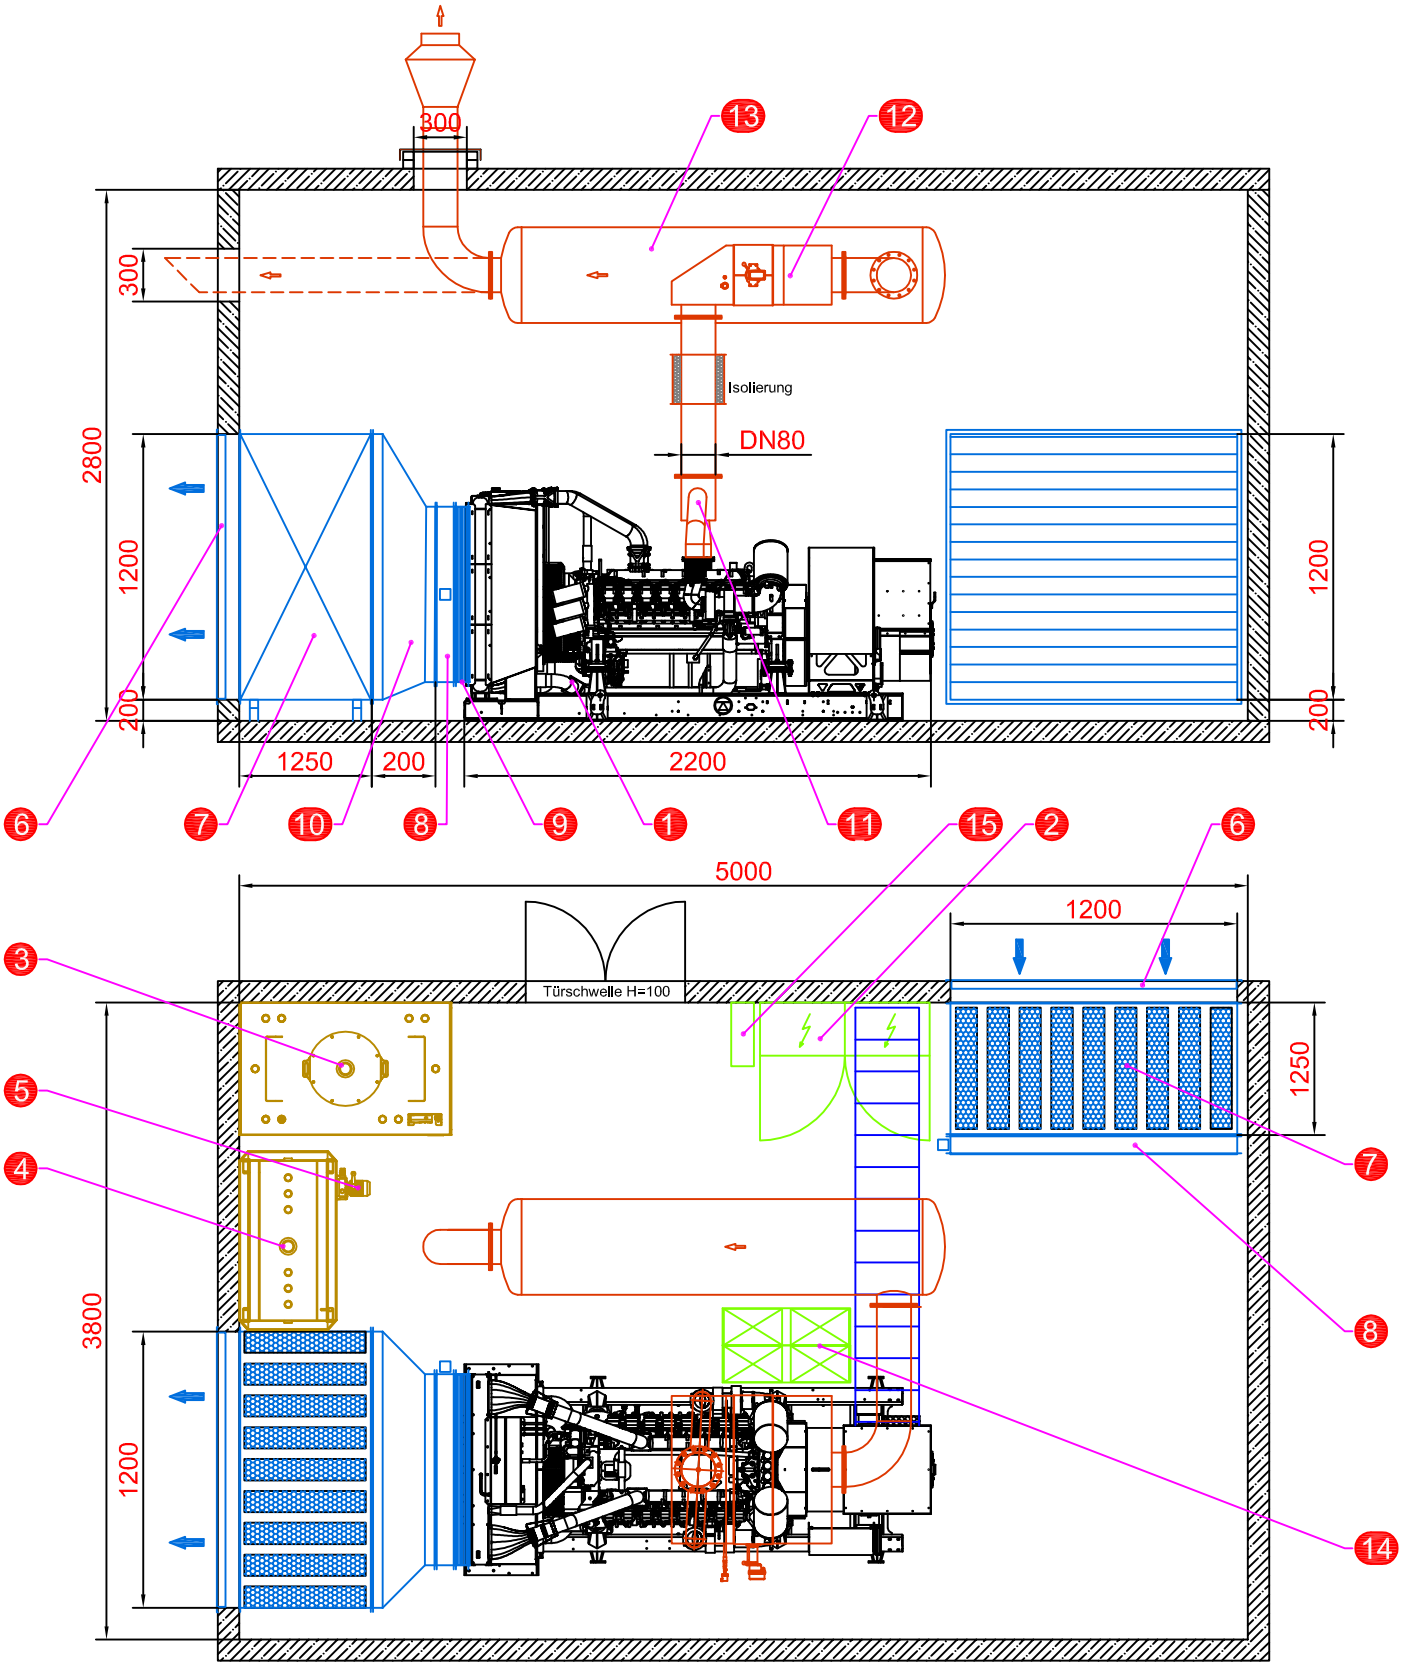

1. Aggregat
2. Schaltanlage
3. Vorratstank, doppelwandig
4. Tagestank, einwandig mit Wanne
5. Kraftstoffförderpumpe
6. Wetterschutzgitter
7. Kulissenschalldämpfer
8. Jalousie mit Stellmotor
9. Faltenbalg
10. Übergangskanal
11. Abgaszusammenführung
12. Rußpartikelfilter
13. Abgasschalldämpfer
14. Starterbatterie
15. Steuerbatterie

Aggregate-abmaße lxbxh mm	Gewicht kg	Kraftstoff-verbrauch l/h	Kühlluft-bedarf m³/h	Verbrennungs-luftbedarf m³/h	Abgasmenge m³/h	Abgasleitung bis 10m	Abgasleitung bis 20m	Batterie-leistung AH
2200x875x1410	1200	27	8000	500	1350	DN 80	DN 80	75